


LEGENDA:

- projektowana nawierzchnia bitumiczna jezdni
 - projektowana nawierzchnia chodników
 - projektowany chodnik i rampa dla pieszych (spadek maksymalnie 6%)
 - projektowana nawierzchnia ciągu pieszo - rowerowego
 - wzmocniona konstrukcja ciągu pieszo rowerowego / chodnika
 - projektowana nawierzchnia zjazdów
 - projektowane zieleńce
 - projektowany ciąg pieszo-jezdny
 - projektowana opaska
 - projektowane krawężniki
 - projektowane obniżone krawężniki
 - projektowane oponniki wtopione do poziomu jezdni
 - projektowane obrzeża
 - projektowana kanalizacja deszczowa
 - projektowany wпуск deszczowy z przykanalikiem
 - projektowana kanalizacja sanitarna grawitacyjna
 - projektowane przyłącze kanalizacji sanitarnej
 - projektowana kanalizacja sanitarna tłoczna
 - projektowany wodociąg
 - projektowane przyłącze wodociągowe
 - projektowany hydrant p. poz.
 - istniejący wodociąg do demontażu
 - projektowana kanalizacja teletechniczna
 - projektowana sieć kablowa telekomunikacyjna
 - istniejące sieci telefoniczne do demontażu
 - projektowana linia energetyczna kablowa nN oświetleniowa ze słupem
 - projektowana linia energetyczna napowietrzna nN
 - istniejąca linia energetyczna napowietrzna nN do rozbiórki
 - projektowana granica pasa drogowego (granica wykupu działek)
 - istniejące granice działek
 - numer geodezyjny działki nieruchomości
 - numer geodezyjny nieruchomości po podziale przyjętej pod pas drogowy
 - numer geodezyjny nieruchomości po podziale poza projektowanym pasem drogowym
 - numer geodezyjny nieruchomości w której projektowana jest inwestycja
 - numer geodezyjny nieruchomości w całości przyjętej pod pas drogowy
 - numery geodezyjne nieruchomości z których korzystanie będzie ograniczone (zajęcie terenu na czas budowy)
 - granica realizacji przedsięwzięcia
 - punkty załamania granicy realizacji przedsięwzięcia
 - granica obszaru z którego korzystanie będzie ograniczone (zajęcie terenu na czas budowy)
 - punkty załamania granicy obszaru z którego korzystanie będzie ograniczone (zajęcie terenu na czas budowy)
 - numer przekroju normalnego
 - projektowane wyzniesienie przejścia dla pieszych poprzez wybrukowanie
 - drzewo (grupa drzew) przewidziane do wykarczowania (roślinność wykazana na mapie zasadniczej)
 - drzewo (grupa drzew) lub krzewy (grupa krzewów i drzew) przewidziane do wykarczowania (roślinność niewykazana na mapie zasadniczej)
 - pień do wykarczowania
- Uwaga: Numer podany na rysunku zgodnie z tabelą drzew, krzewów i pni do usunięcia

PLAN SYTUACYJNY
KANALIZACJA DESZCZOWA

ARKUSZ 1/2
SKALA 1:500

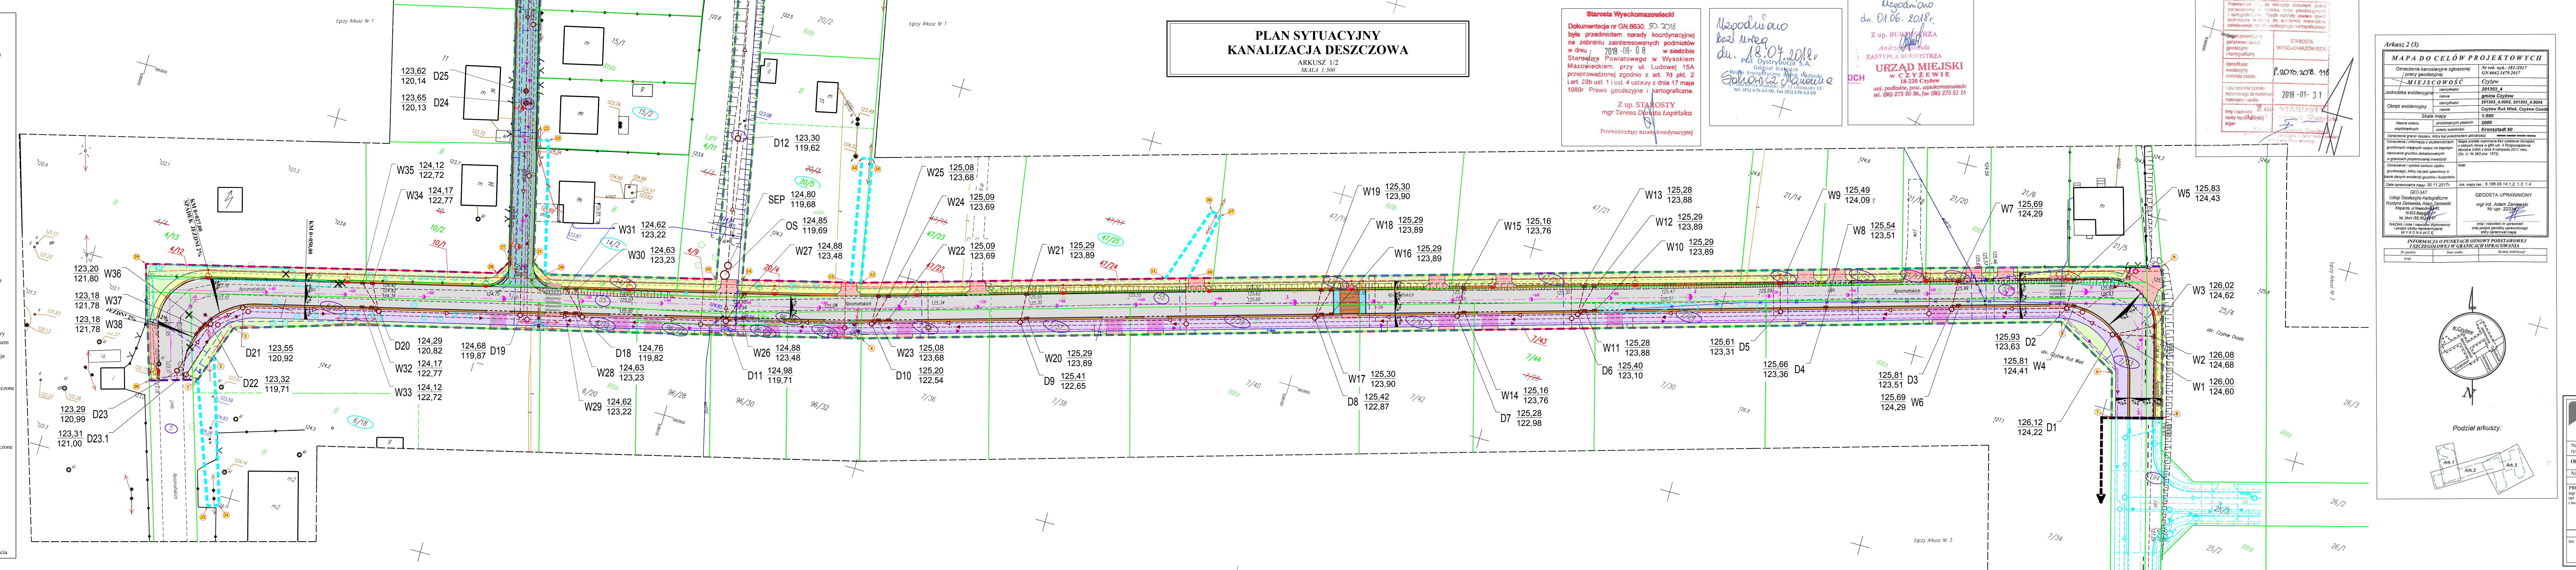

Starosta Wysokomazowiecki
 Dokumentacja nr GN.6830, SD.2018
 była przedmiotem narady koordynacyjnej na zebraniu zainteresowanych podmiotów w dniu 2018-08-08 w siedzibie Starostwa Powiatowego w Wysokim Mazowieckiem, przy ul. Ludowej 15A przeprowadzonej zgodnie z art. 7d pkt 2 i art. 28b ust. 1 i ust. 4 ustawy z dnia 17 maja 1998r. Prawo geodezyjne i kartograficzne.
 Z up. STAROSTY
 mgr Teresa Dąbka Lapińska
 Przewodniczący narady koordynacyjnej


Mzgodziano
 bez urzęd. data
 du. 18.04.2018r.
 PGE Dystrybucja S.A.
 Oddział dla województwa łódzkiego
 ul. 11 Lutego 11
 tel. (85) 676 63 00, fax (85) 676 63 09

Mzgodziano
 dn. 01.06.2018r.
 Z up. BURMISTRZA
 Andrzej Rymenda
 ZASTĘPCA BURMISTRZA
URZĄD MIEJSKI
 w CZYZEWIE
 ul. 18-220 Czyżew
 woj. łódzkie, pow. wysokomazowiecki
 tel. (85) 275 50 36, fax (86) 275 51 16

Przebieg: 1:500 - 1:500		Przebieg: 1:500 - 1:500	
Przebieg: 1:500 - 1:500	Przebieg: 1:500 - 1:500	Przebieg: 1:500 - 1:500	Przebieg: 1:500 - 1:500
Przebieg: 1:500 - 1:500	Przebieg: 1:500 - 1:500	Przebieg: 1:500 - 1:500	Przebieg: 1:500 - 1:500
Przebieg: 1:500 - 1:500	Przebieg: 1:500 - 1:500	Przebieg: 1:500 - 1:500	Przebieg: 1:500 - 1:500
Przebieg: 1:500 - 1:500	Przebieg: 1:500 - 1:500	Przebieg: 1:500 - 1:500	Przebieg: 1:500 - 1:500

Nazwa obiektu: Mapa do celów projektowych		Numer wyk. 183/2017	
Czyżew		GN.642.1479.2017	
Miejscowość: Czyżew		201303_4	
Jednostka ewidencyjna: gm. Czyżew		201303_4.0002, 201303_4.0004	
Obrys ewidencyjny: Czyżew Rus Włoc, Czyżew Osada		1:500	
Skala mapy: 1:500		Kronoczniki 60	
Nazwa obiektu: Mapa do celów projektowych		Kronoczniki 60	
Nazwa obiektu: Mapa do celów projektowych		Kronoczniki 60	
Mzgodziano
 18-220 Czyżew, ul. Mazowiecka 34
 wp. podlaskie, pow. wysokomazowiecki
 tel. 86 275 50 36
 NIP 722-159-05-41; REGON 1450670166
 Z up. BURMISTRZA
 Andrzej Rymenda
 ZASTĘPCA BURMISTRZA
 dn. 30.08.2018r.

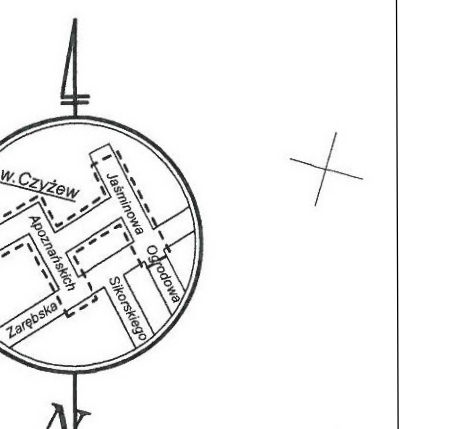

Nazwa rysunku: PLAN SYTUACYJNY - KANALIZACJA DESZCZOWA - ARKUSZ 1/2		Data: 09.08.2018 r.	
Adres: Branża SANITARNA		Skala: 1:500	
PROJEKTANT: mgr inż. Robert Dziel wp. nr. PDL003.PW05/06 w spec. sieci i instalacje sanitarne bez ograniczeń			
KIEROWNIK PRACOWNI inż. Zygmunt Bierytło			