RZUT DACHU

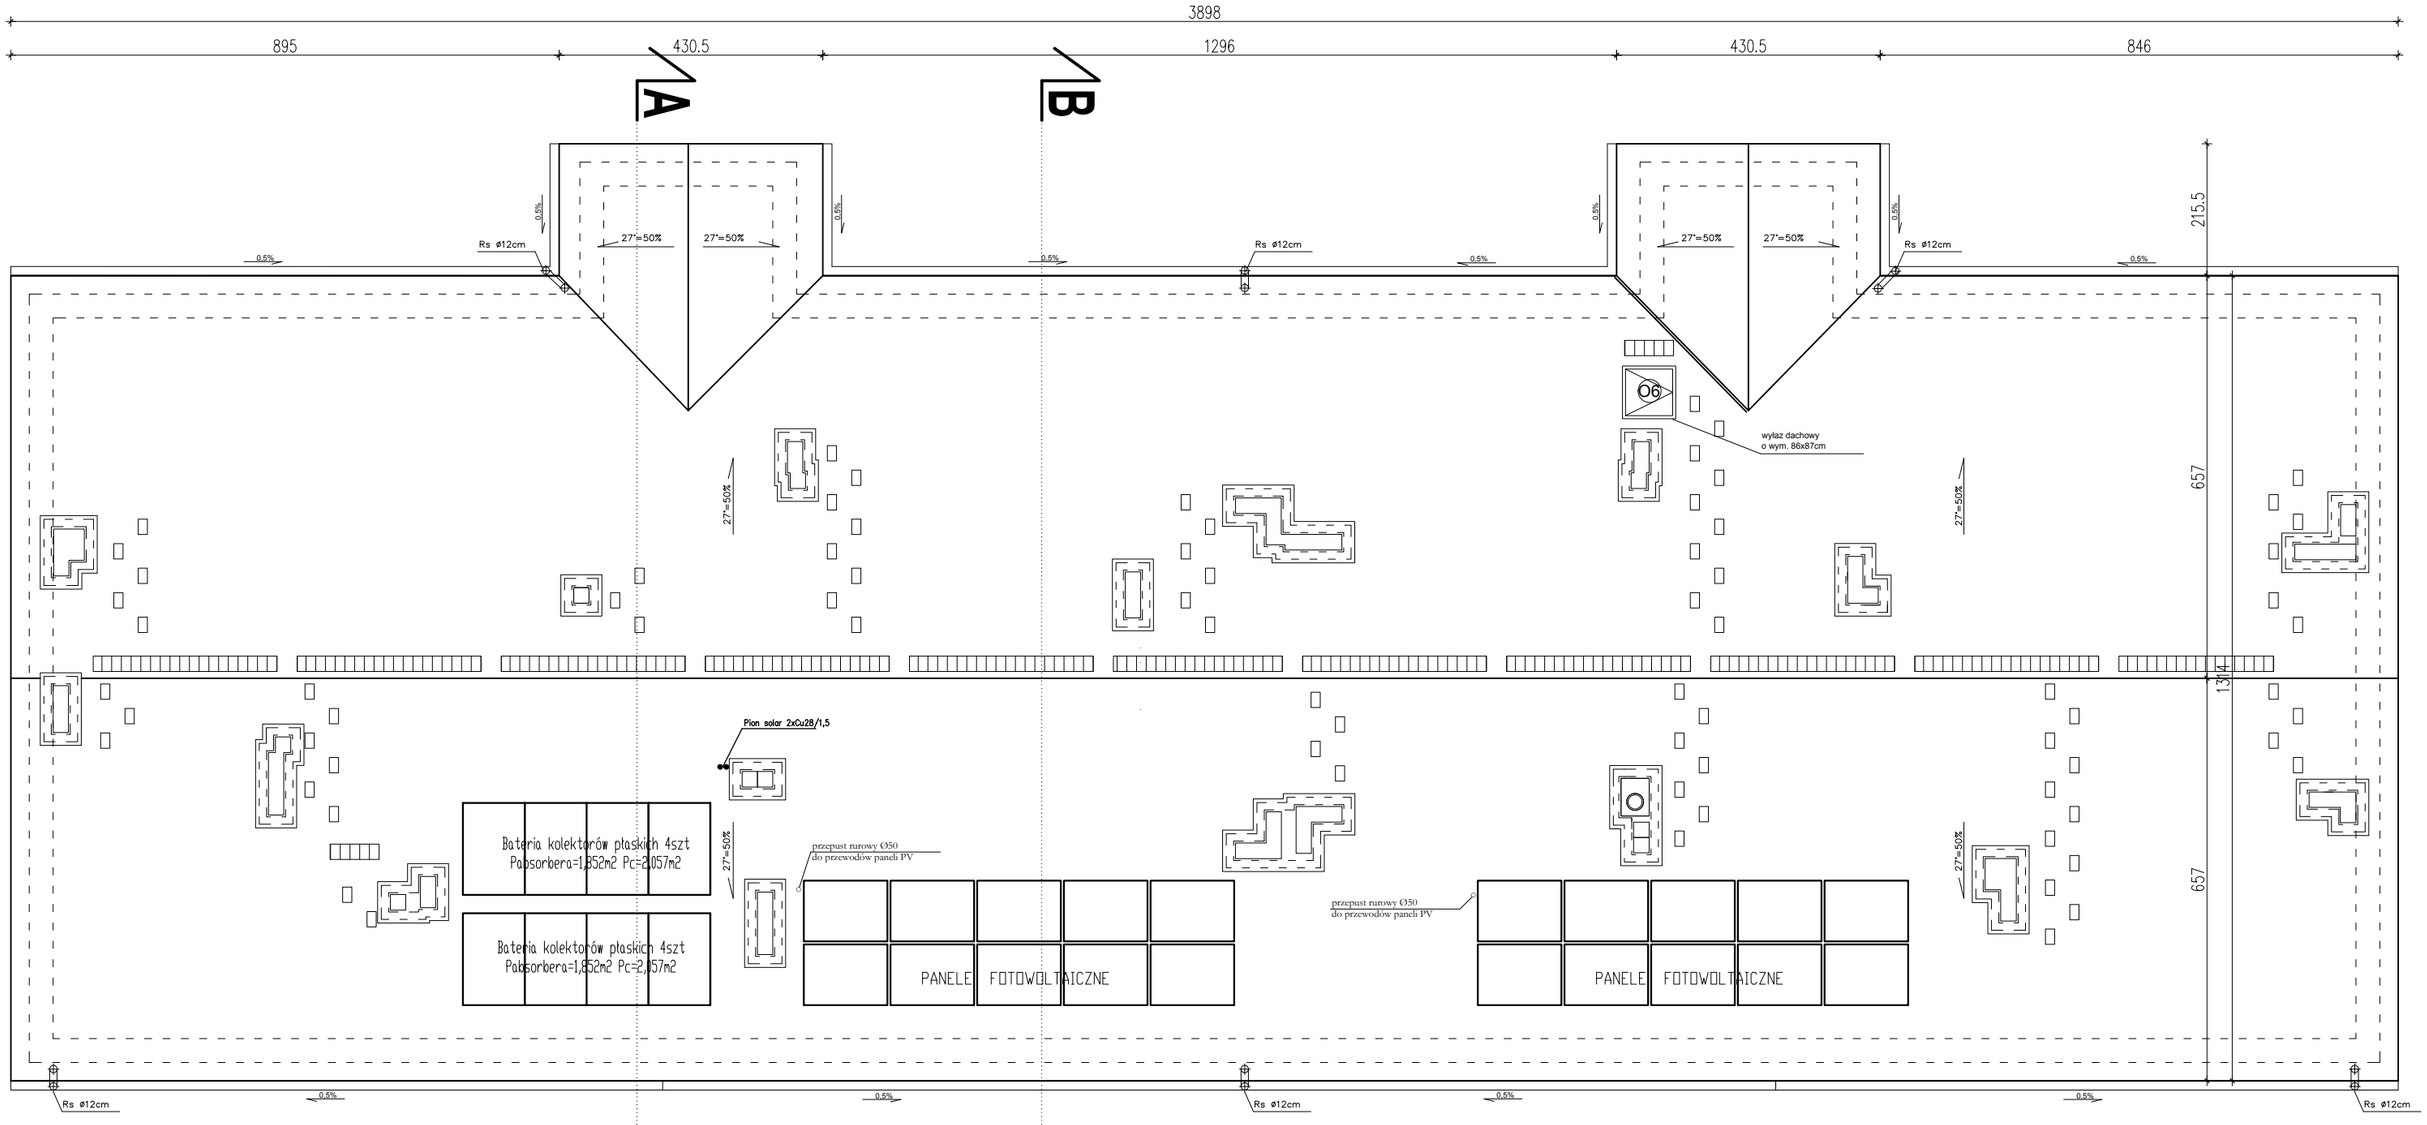

UWAGI:

1. kominy wentylacyjne zakończone nasadami obrotowymi

nazwa i adres obiektu budowlanego:	**BUDYNEK MIESZKALNY WIELORODZINNY** położony przy ul. Przemysłowej, w Czyżewie, nr geod. działki 637/64, 637/57, 637/59	nr rys. A-6
		data: 30.06.2019
nazwa rysunku: P.W.	**RZUT DACHU**	skala: 1:100
autor projektu specjalność: arch.-bud.	mgr inż. arch. JAN KRZYSZTOF HAHN nr upr. Bł/11/87	podpis: