





ŚCIANA A- B

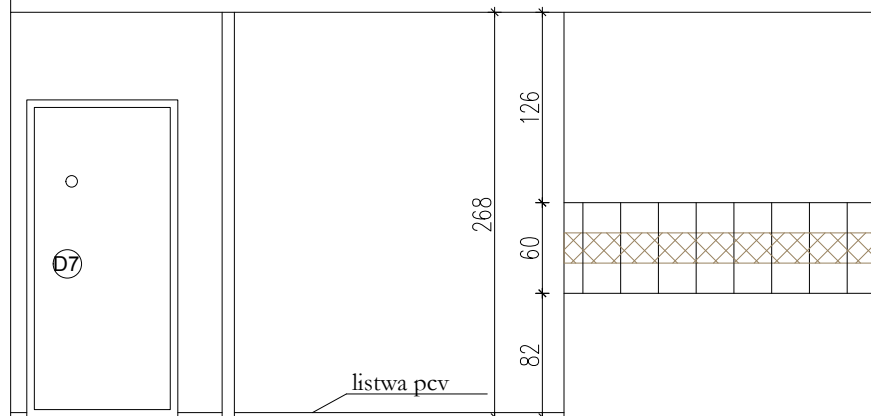

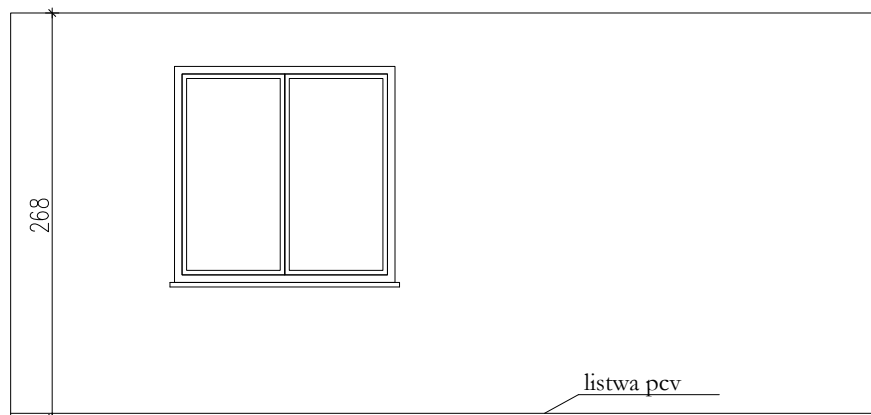





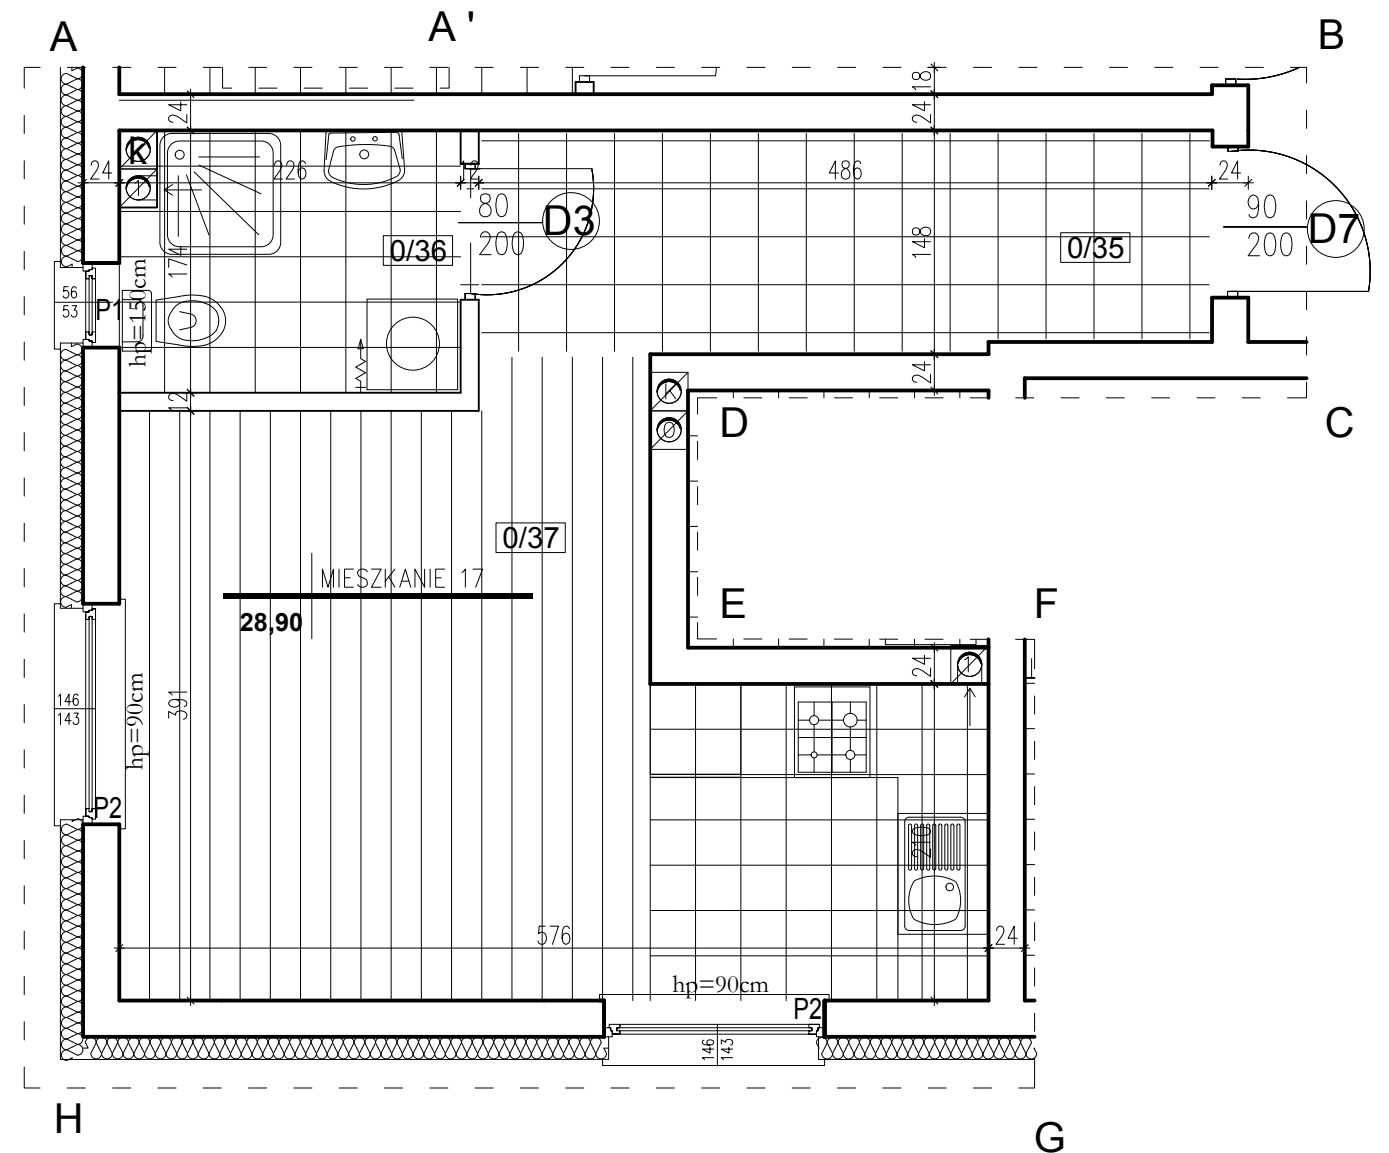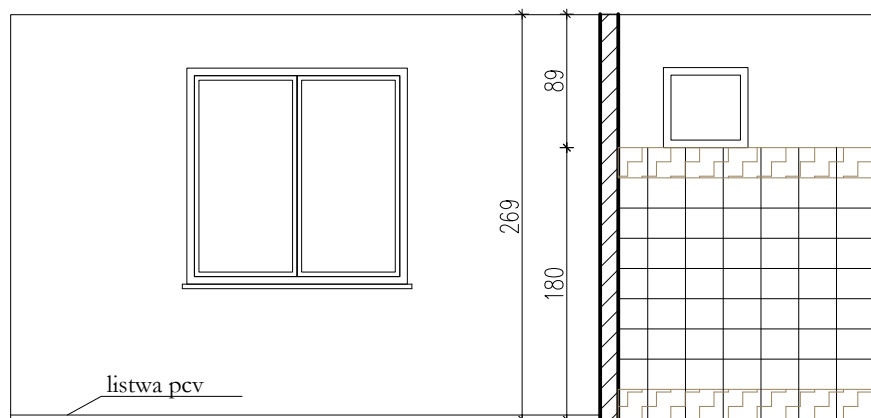



ŚCIANA B- G




ŚCIANA B- G



Legenda:

-  - ściany pokryte glazurą
-  - panele podłogowe, laminowane w kolorze dąb, przeznaczony do zastosowania przy wodnym ogrzewaniu podłogowym. Panele z płyty HDF, gr. min. 8mm, klasa AC4,
-  - glazura w części kuchennej o wym. 20 x 20cm w kolorze białym/kremowym z pasem poziomym w kolorze brązowym (dopasowanym do koloru paneli podłogowych)
-  - glazura w kolorze brązowym
-  - terakota w części kuchennej o wym. 30 x 30cm w kolorze białym/kremowym
-  - terakota w łazience (wg wzoru) z dwóch rodzajów płytek: w kolorze kremowym/białym o wym. 30x30cm i w kolorze grafitowym o wym. 10x10cm
-  - glazura w łazience o wym. 20x20cm w kolorze białym/ kremowym z dwoma pasami w kolorze grafitowym
-  - glazura w kolorze grafitowym
-  - ściany malowane farbą lateksową w kolorze białym
-  - sufity malowane farbą lateksową w kolorze białym

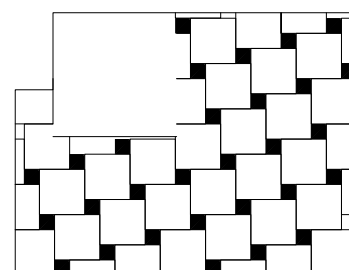

WZÓR POSADZKI
W ŁAZIENCIE

nazwa i adres obiektu budowlanego:	BUDYNEK MIESZKALNY WIELORODZINNY położony przy ul. Przemysłowej, w Czyżewie, nr geod. działki 637/64, 637/57, 637/59	nr rys. A-28
nazwa rysunku:	P.W. SCHEMAT WYKOŃCZENIA POMIESZCZEŃ- MIESZKANIE NR 17	data: 30.06.2019
autor projektu specjalność: arch.-bud.	mgr inż. arch. JAN KRZYSZTOF HAHN nr upr. BI/11/87	skala: 1:50
		podpis: