


ŚCIANA A-E


cokół z płytek h=8cm

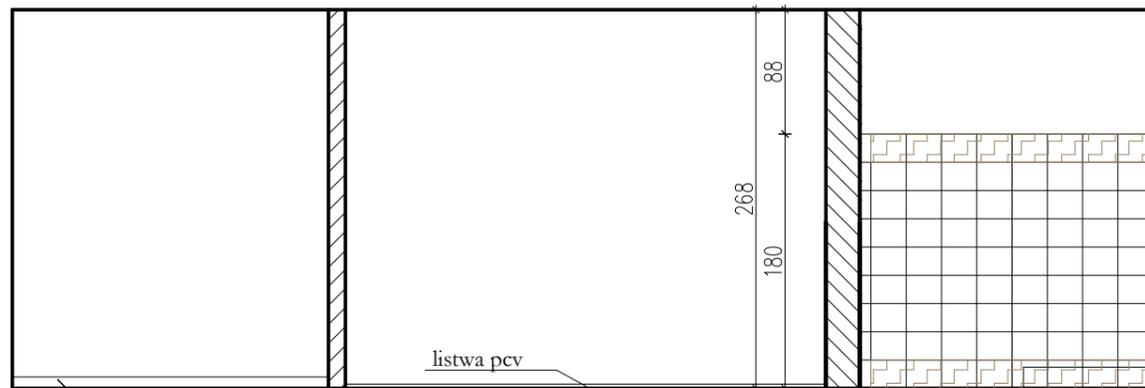


ŚCIANA D-E

cokół z płytek h=8cm

listwa pcv

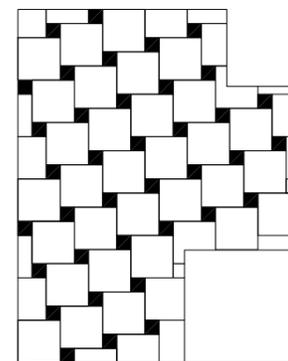

WZÓR POSADZKI
W ŁAZIENCE

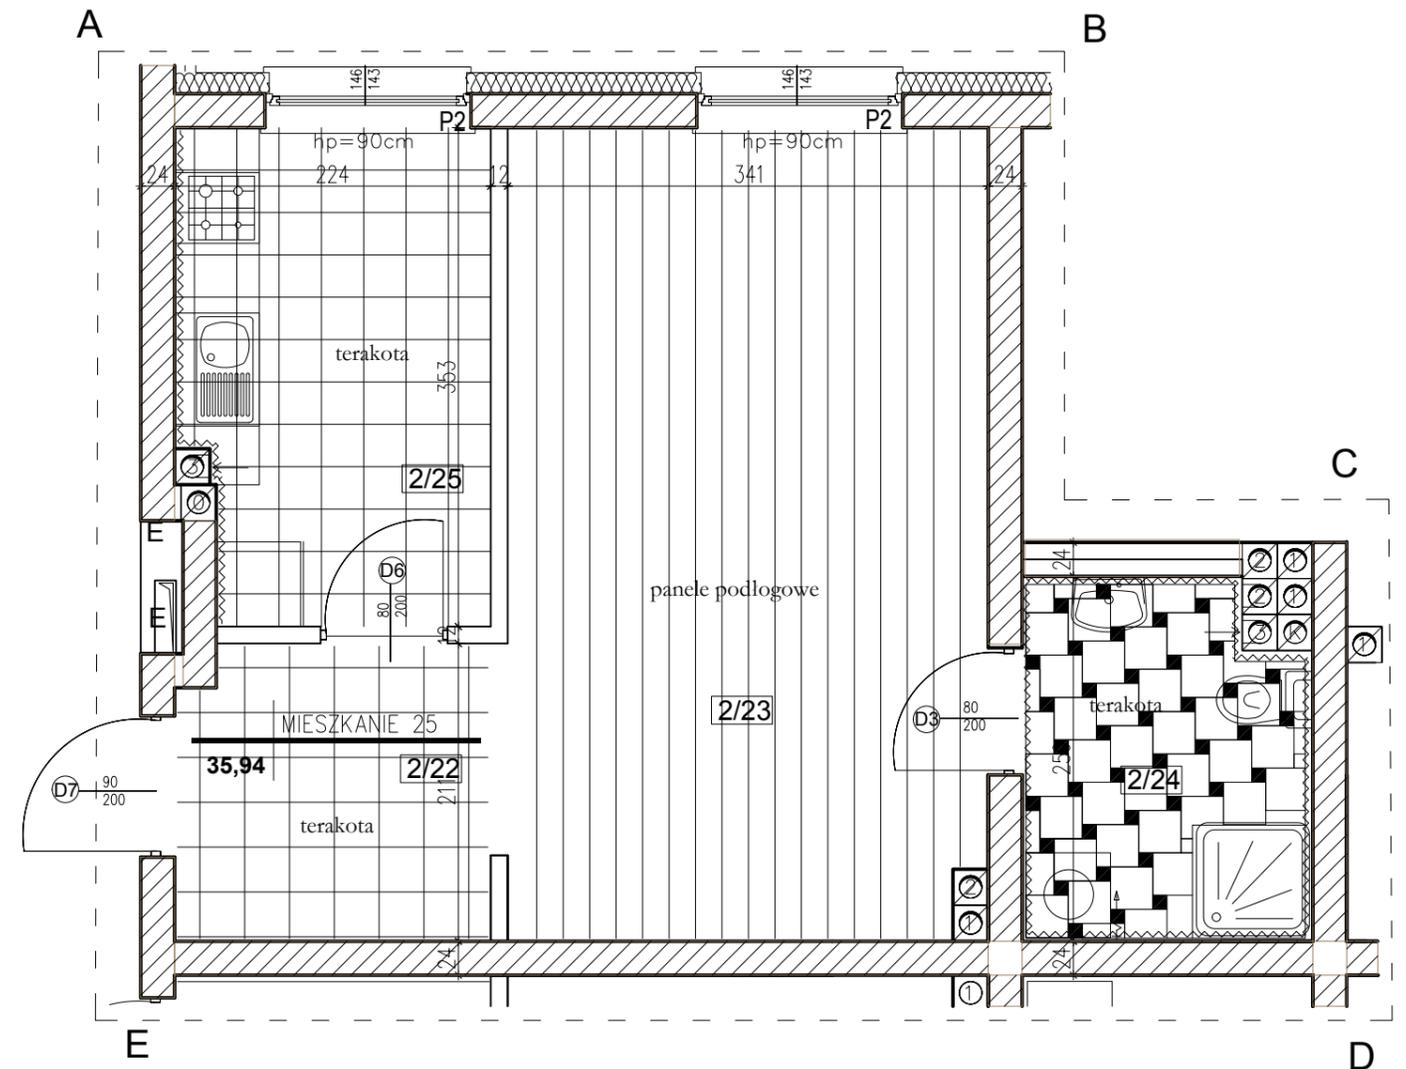

Legenda:

- ściany pokryte glazurą
- panele podłogowe, laminowane w kolorze dąb, przeznaczony do zastosowania przy wodnym ogrzewaniu podłogowym. Panele z płyty HDF, gr. min. 8mm, klasa AC4,
- glazura w części kuchennej o wym. 20 x 20cm w kolorze białym/kremowym z pasem poziomym w kolorze brązowym (dopasowanym do koloru paneli podłogowych)
- glazura w kolorze brązowym
- terakota w części kuchennej o wym. 30 x 30cm w kolorze białym/kremowym
- terakota w łazience (wg wzoru) z dwóch rodzajów płytek: w kolorze kremowym/białym o wym. 30x30cm i w kolorze grafitowym o wym. 10x10cm
- glazura w łazience o wym. 20x20cm w kolorze białym/ kremowym z dwoma pasami w kolorze grafitowym
- glazura w kolorze grafitowym
- ściany malowane farbą lateksową w kolorze białym
- sufity malowane farbą lateksową w kolorze białym

| | | |
|--|--|----------------------------|
| nazwa i adres obiektu budowlanego: | BUDYNEK MIESZKALNY WIELORODZINNY położony przy ul. Przemysłowej, w Czyżewie, nr geod. działki 637/64, 637/57, 637/59 | nr rys. A-29 |
| nazwa rysunku: | P.W. SCHEMAT WYKOŃCZENIA POMIESZCZEŃ- MIESZKANIE NR 19, 20, 23, 24 | data: 30.06.2019 |
| autor projektu specjalność: arch.-bud. | mgr inż. arch. JAN KRZYSZTOF HAHN nr upr. BI/11/87 | skala: 1:50 |
| | | podpis: |