




Szczegół konstrukcyjny parkingu i chodnika

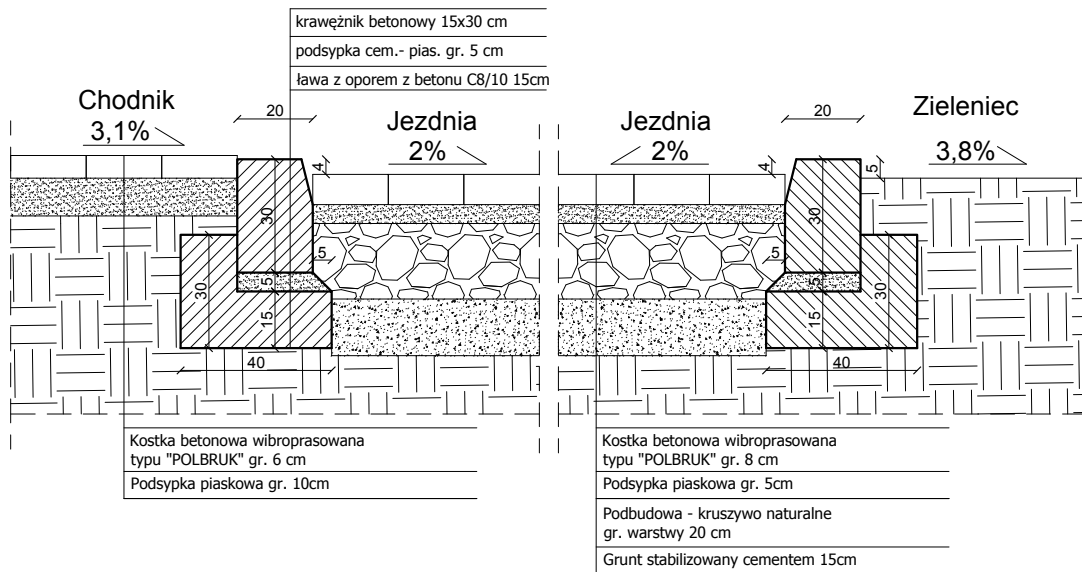

Szczegół konstrukcyjny jezdni parkingów nie wydzielonych krawężnikami

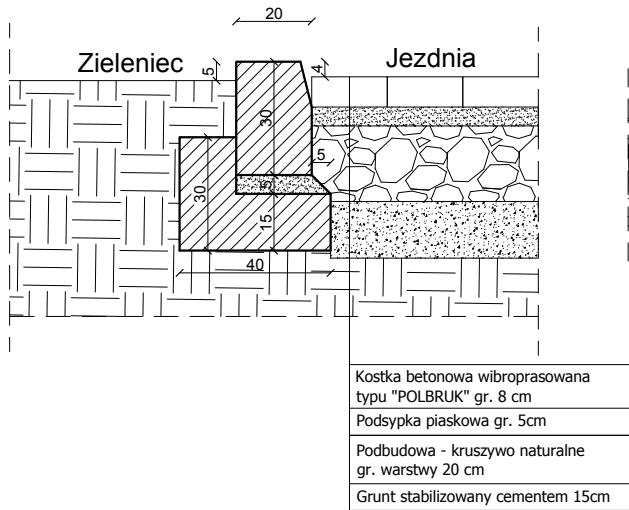

Szczegół konstrukcyjny chodnika

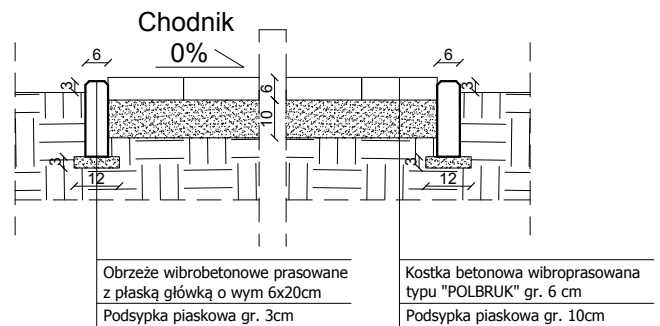

nazwa i adres obiektu budowlanego:	BUDYNEK MIESZKALNY WIELORODZINNY położony przy ul. Przemysłowej, w Czyżewie	nr rys. D-4
nazwa rysunku:	Szczegóły konstrukcyjne	data: 30.06.2019
autor projektu specjalność: drogowa	tech. LEON FILIPOWICZ nr upr. WZDP-8-445/15/66	skala: 1:20
		podpis: