



# 05-06

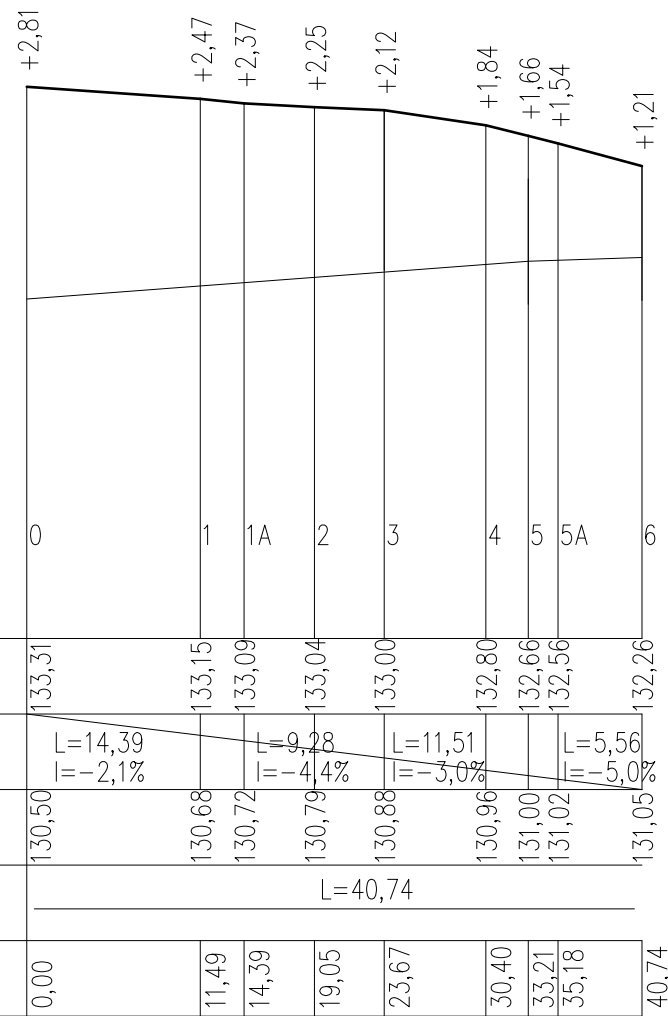

RZĘDNE NIWELETY	133,31	133,15	133,09	133,04	133,00	132,80	132,66	132,56	132,26
ELEMENTY NIWELETY		L=14,39 I=-2,1%		L=9,28 I=-4,4%		L=11,51 I=-3,0%		L=5,56 I=-5,0%	
RZĘDNE TERENU	130,50	130,68	130,72	130,79	130,88	130,96	131,00	131,02	131,05
ELEMENTY TRASY W PLANIE	L=40,74								
ODLEGŁOŚCI	0,00	11,49	14,39	19,05	23,67	30,40	33,21	35,18	40,74
KILOMETRY I HEKTOMETRY	0+00								

# 07-08

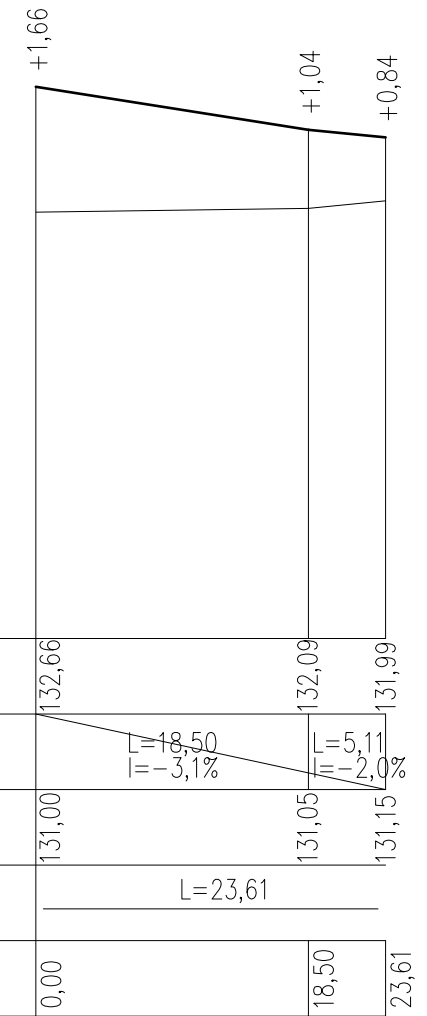

RZĘDNE NIWELETY	132,66	132,09	131,99
ELEMENTY NIWELETY		L=18,50 I=-3,1%	L=5,11 I=-2,0%
RZĘDNE TERENU	131,00	131,05	131,15
ELEMENTY TRASY W PLANIE	L=23,61		
ODLEGŁOŚCI	0,00	18,50	23,61
KILOMETRY I HEKTOMETRY	0+00		

	"ATM" Krzysztof Mikaszewicz- usługi budowlane 15-399 Białystok, ul.Składowa 12 lok. 107 tel. 85 742 40 08 wew. 20 , atmprojekty@interia.pl	NR RYS. <b>D-3</b> DATA: 30.06.2019
	NAZWA I ADRES OBIEKTU BUDOWLANEGO: <b>BUDYNEK MIESZKALNY WIELORODZINNY</b> położony przy ul. Przemysłowej, w Czyżewie, nr geod. dz. 637/64, 637/57, 637/59	
STADIUM PROJEKTU: P.W.	NAZWA RYSUNKU: <b>Profile podłużne 05-06, 07-08</b>	SKALA: 1:50/1:250
SPECJALNOŚĆ: DROGOWA:	PROJEKTANCI: tech. LEON FILIPOWICZ nr upr. WZDP-8-445/15/66	PODPIS:
OPRACOWANIE CHRONIONE PRAWEM AUTORSKIM		