RZUT DACHU

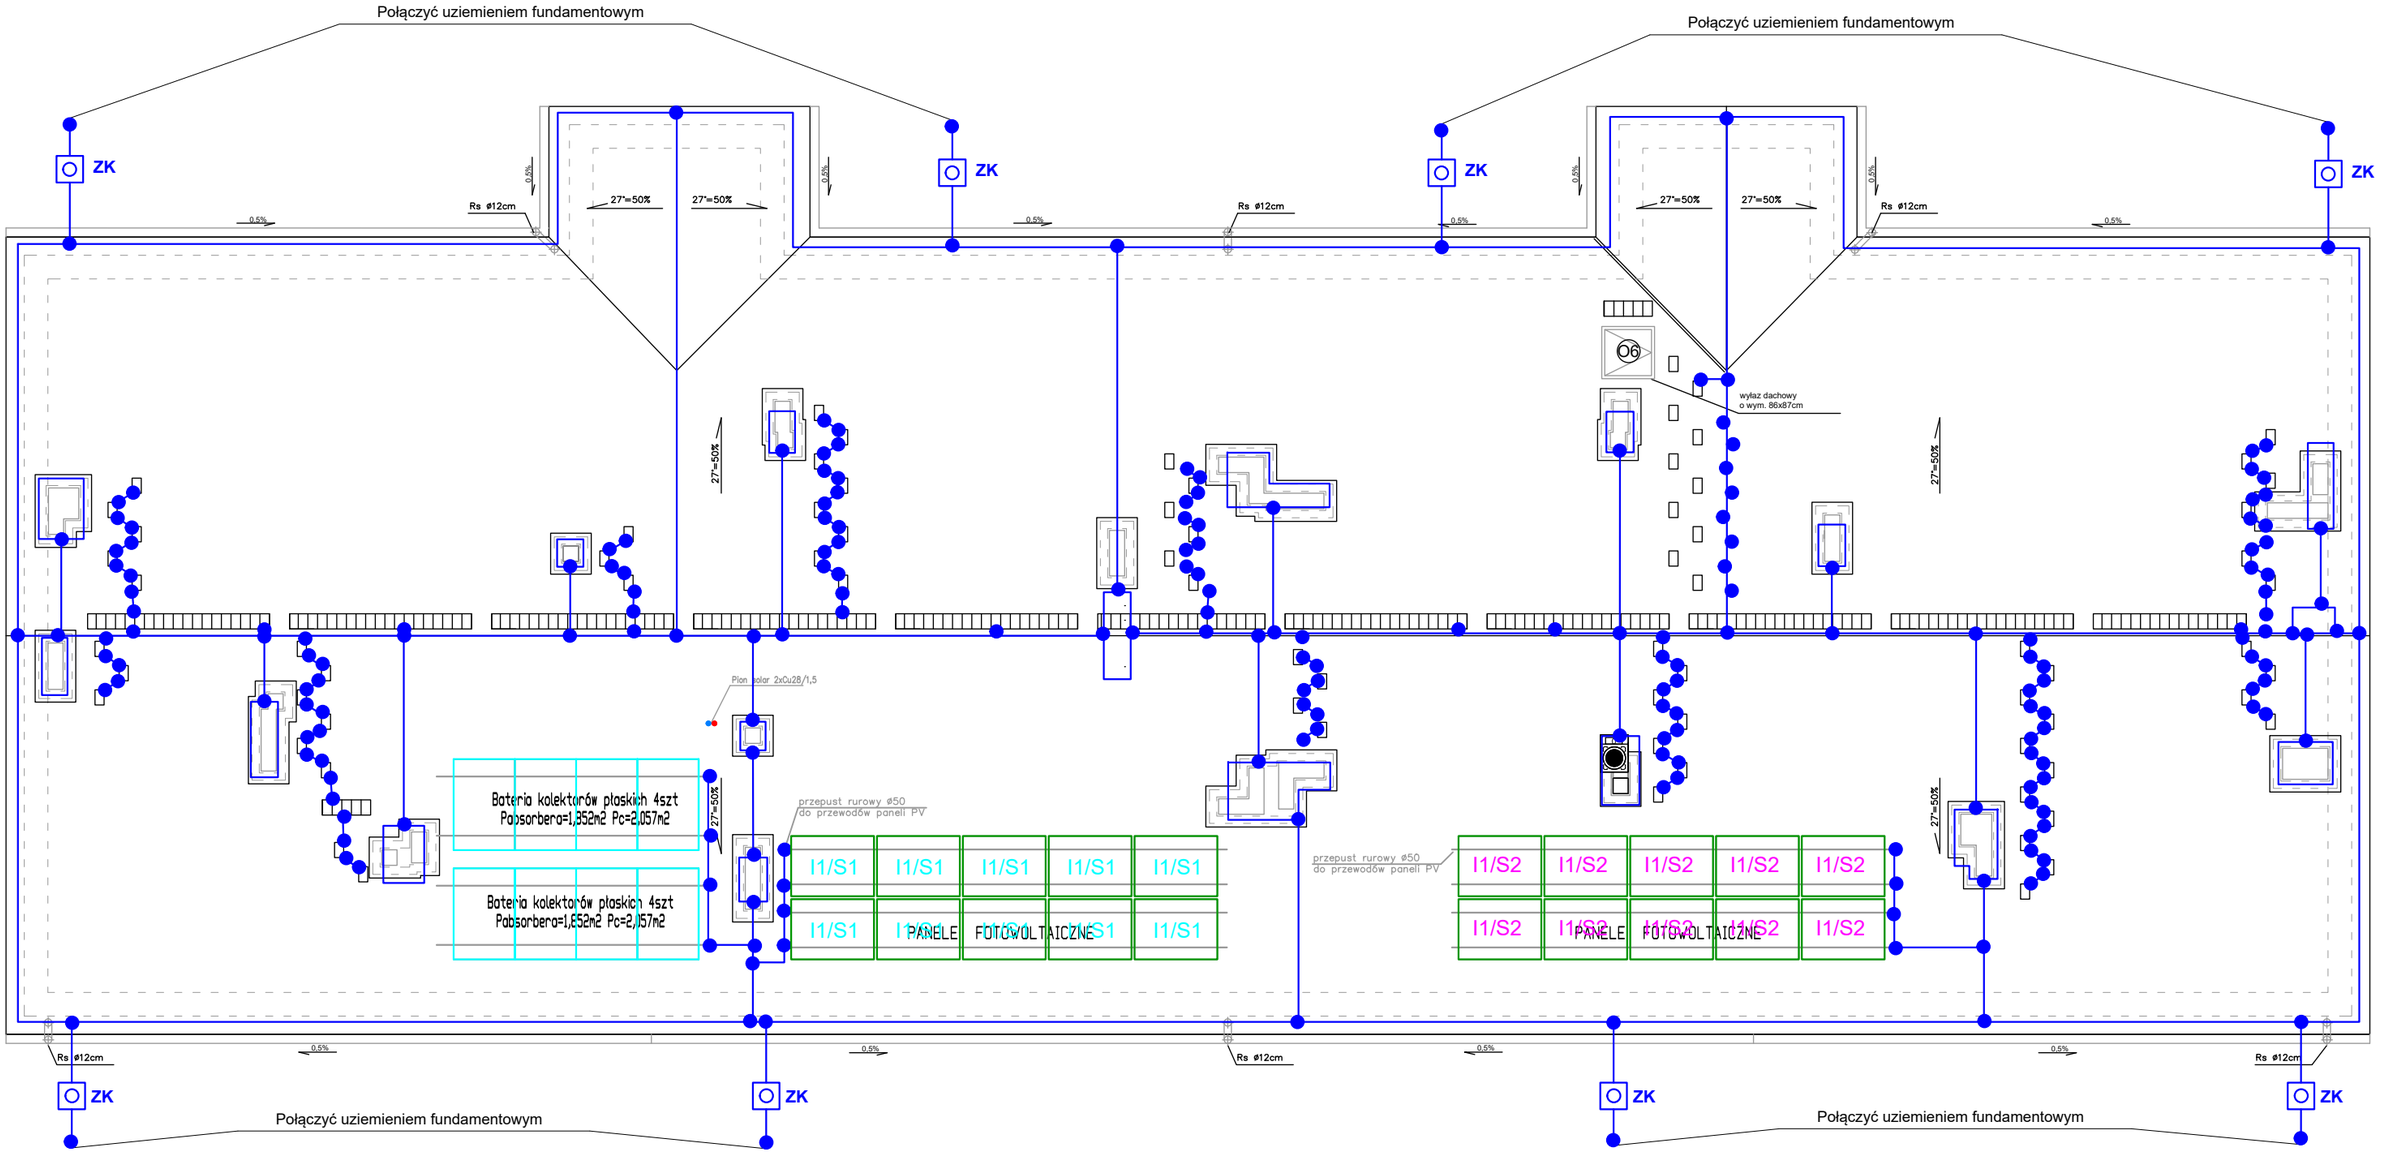

UWAGA!

- projektuje się wykonanie instalacji odgromowej z wykorzystaniem projektowanych zwodów pionowych i poziomych sztucznych,
- do uziemienia należy wykorzystać projektowane uziemienie fundamentowe,
- wartość uziemienia powinna być mniejsza niż 10 Ohm,
- przewody odprowadzające wykonac drutem Fe/Zn ø8 układanym pod warstwą docieplenia w ścianie w rurach osłonowych
- w przypadku rynien, gzymsów i rur spustowych wykonanych z metalu należy połączyć je z instalacją odgromową,
- zwody poziome na kominach wentylacyjnych wykonac drutem Fe/Zn ø8 na uchwytach dachowych z płytka przyklejaną do daszków kominów
- Konstrukcje wsporcze paneli PV i kolektorów należy połączyć z instalacją odgromową,
- wszystkie prace należy wykonać zgodnie z obowiązującymi normami oraz przepisami

LEGENDA:

ZK — Złącze kontrolne na wysokości ok. 1,2m od gruntu na zewnętrznej ścianie budynku w szafce

bednarka 30x4 miedziowana

drut DFe/Zn ø8

miejsce połączeń

panel fotowoltaiczny, min. 250W, monokrystaliczny, trzydiodowy, sprawność min. 15,3%, montowany do krokwi pod dachówką

nazwa i adres obiektu budowlanego:	**BUDYNEK MIESZKALNY WIELORODZINNY** położony przy ul. Przemysłowej, w Czyżewie	nr rys. E-10
		data: 30.06.2019
nazwa rysunku: P.W.	**RZUT DACHU - INSTALACJA ODGROMOWA**	skala: 1:100
autor projektu specjalność: inst. elektr.	mgr inż. ROBERT GRODZKI nr upr. PDL/0101/POOE/06	podpis:
sprawdzający specjalność: inst. elektr.	mgr inż. TOMASZ SUROWIEC nr upr. PDL/0101/POOE/07	podpis: