
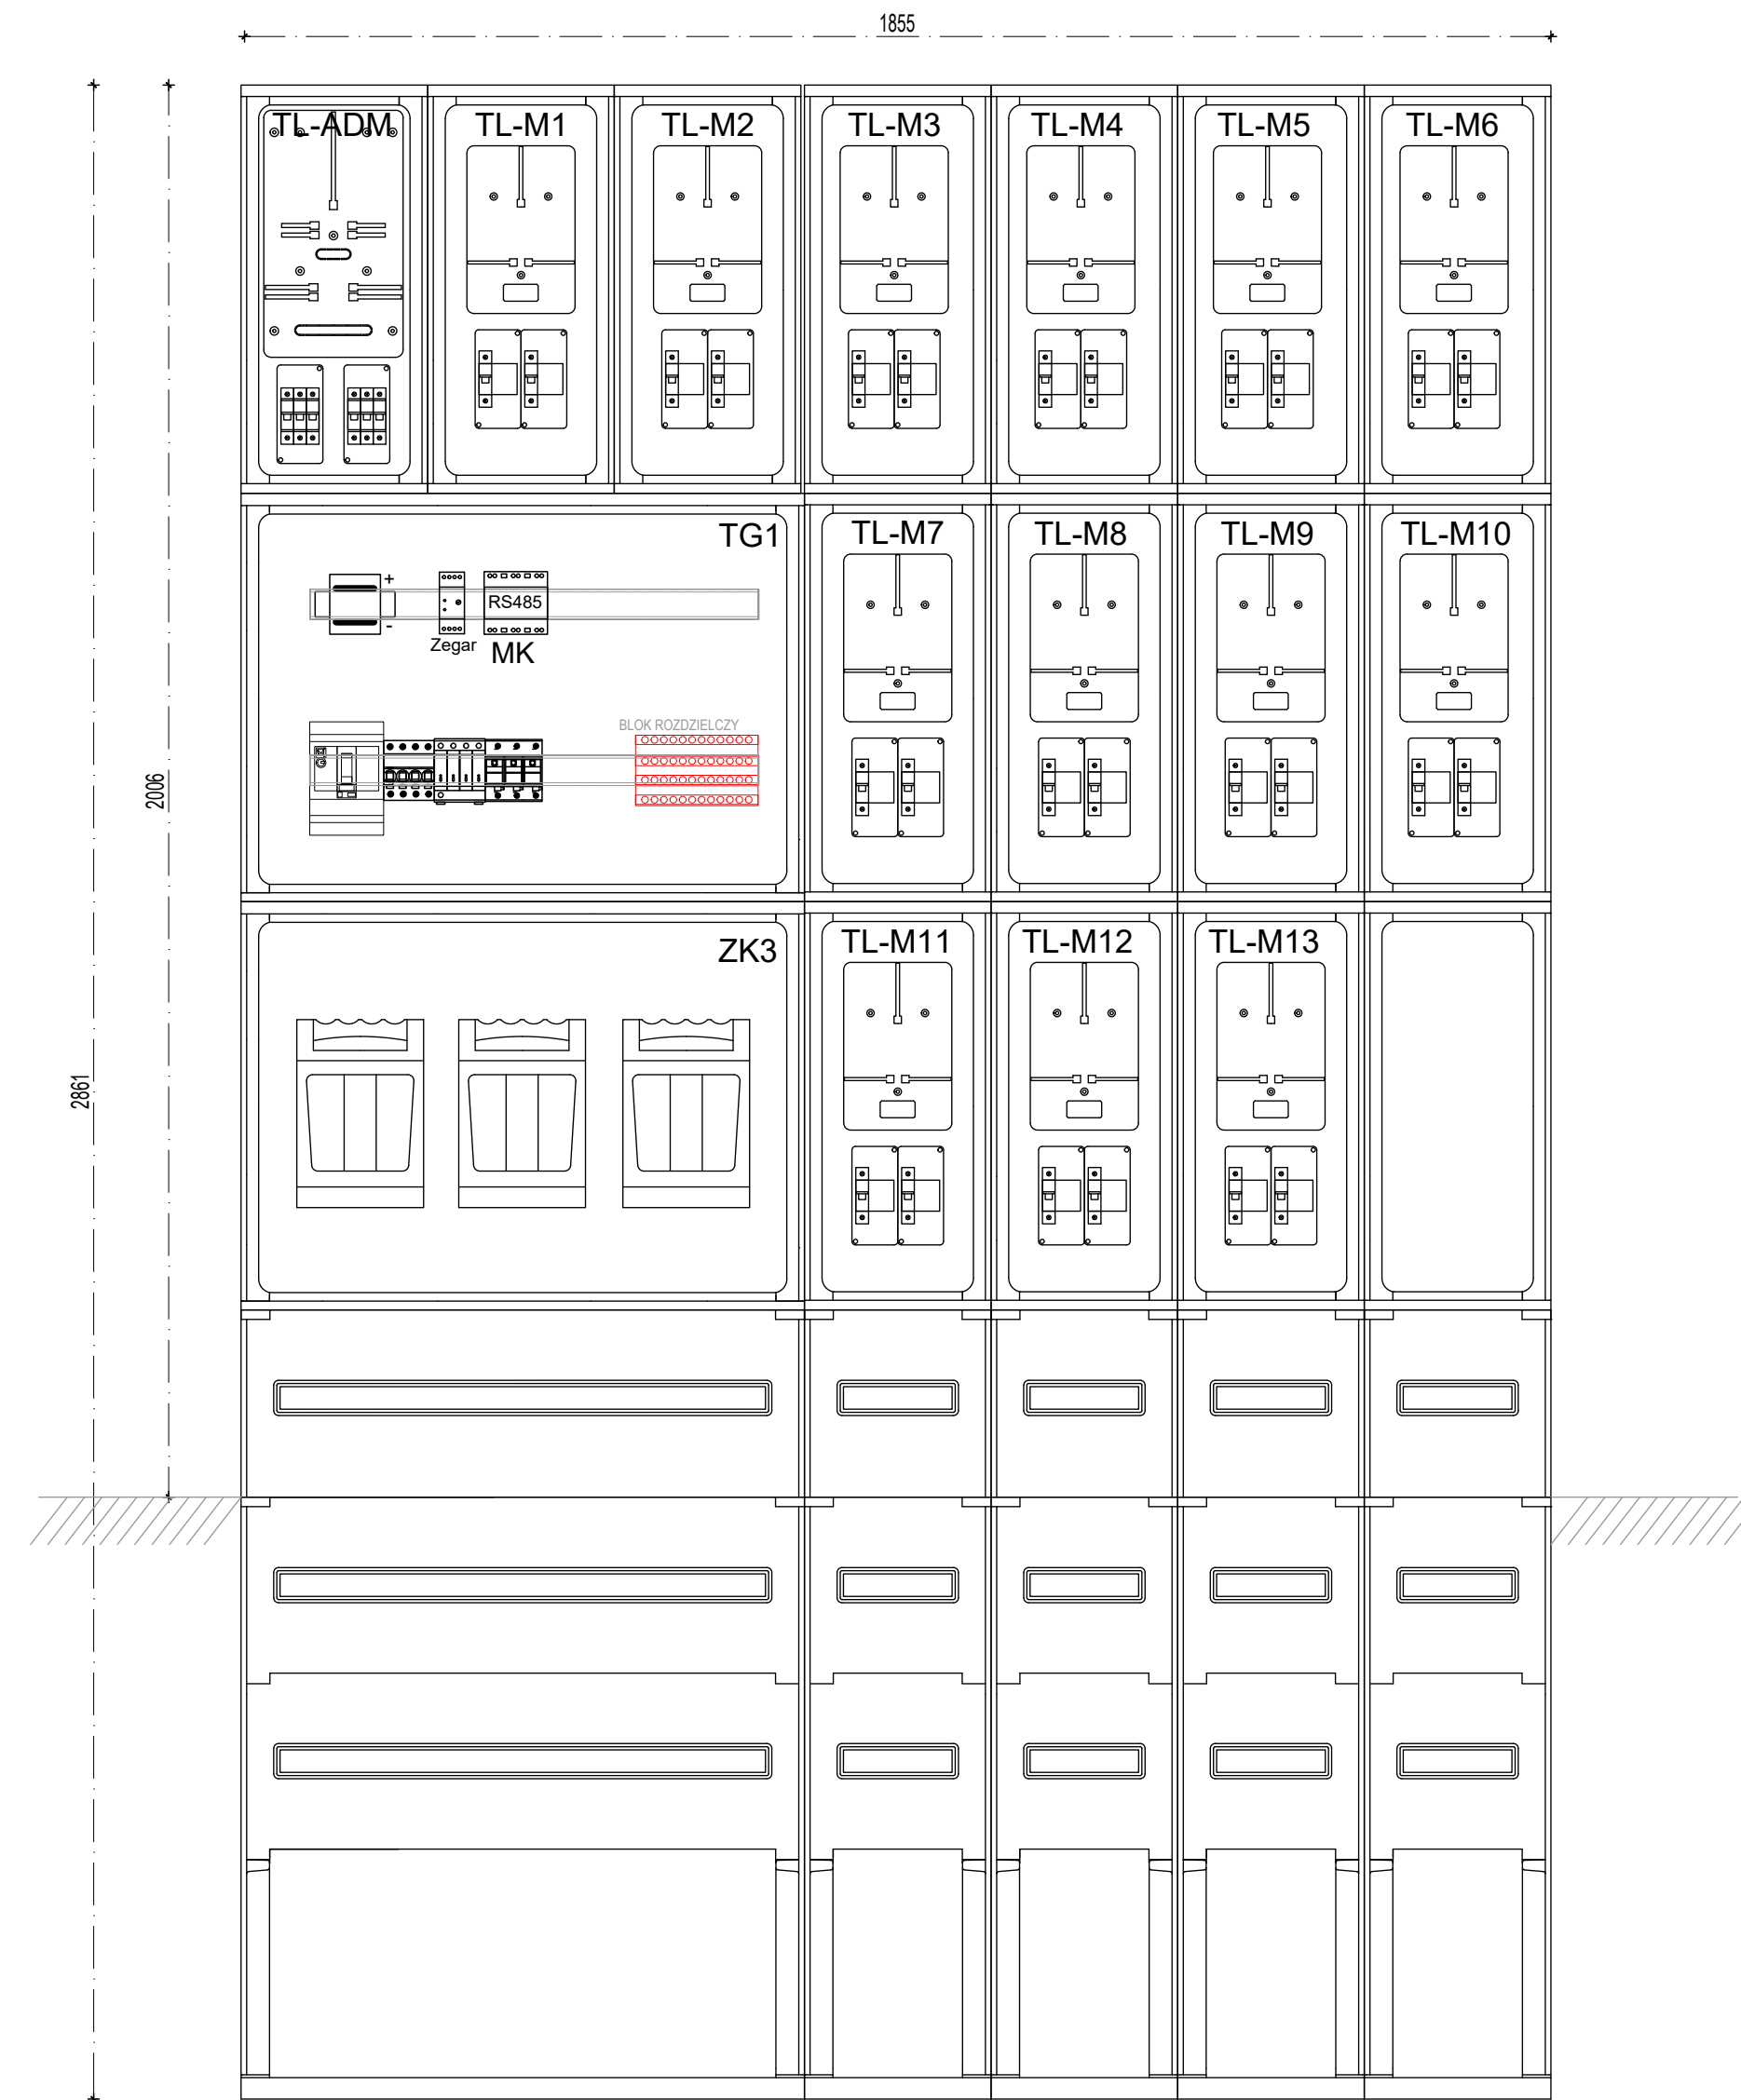


UWAGA !

1. Część przedlicznikową należy zaplombować zgodnie z wytycznymi PGE Dystrybucja S.A. Oddział Białystok.
2. Przewody zasilające liczniki oraz od liczników do rozłączników FR wykonać typu LgY 1x10mm² zachowując kolorystykę.

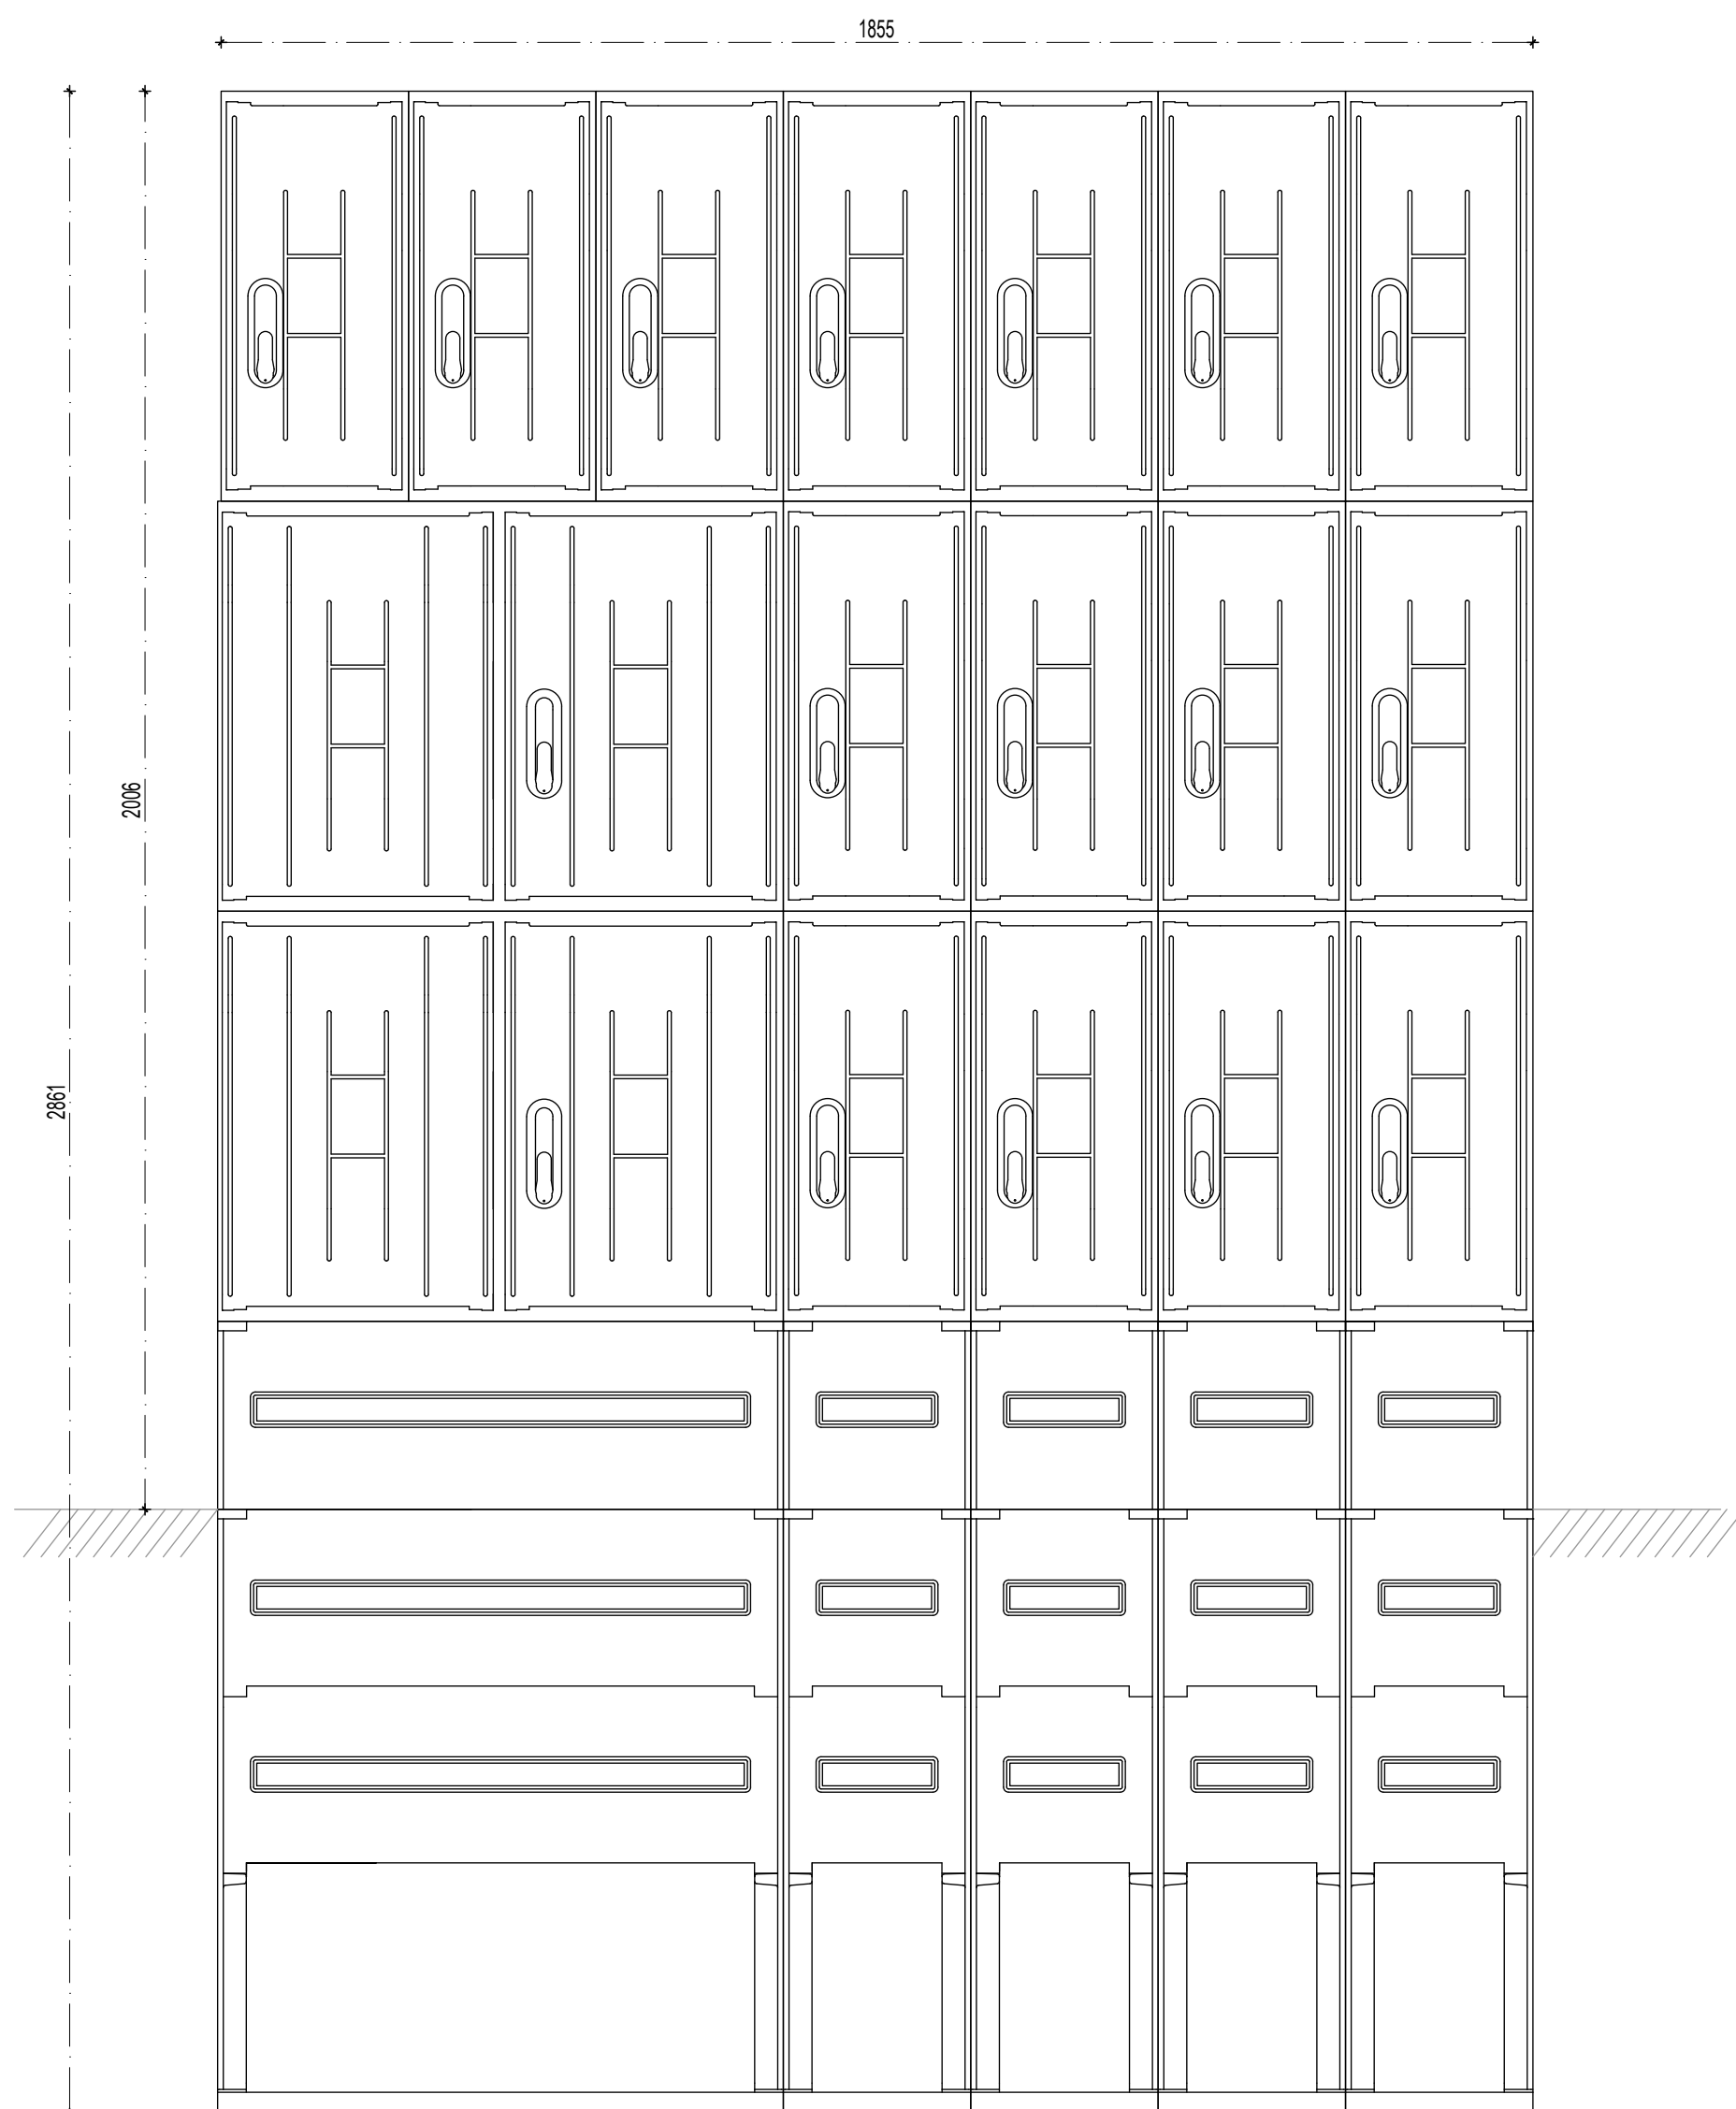

nazwa i adres obiektu budowlanego:	BUDYNEK MIESZKALNY WIELODRODZINNY położony przy ul. Przemysłowej, w Czyżewie	nr rys. E-12
nazwa rysunku:	ELEWACJA ZŁĄCZA KABLOWO-POMIAROWEGO ZK3+TG1+14TL	data: 30.06.2019
autor projektu: specjalność: inst. elek.	mgr inż. ROBERT GRÓDZKI nr upr. PDL/0101/POOE/06	skala: 1:10
sprawdzający: specjalność: inst. elek.	mgr inż. TOMASZ SUROWIEC nr upr. PDL/0101/POOE/07	podpis: