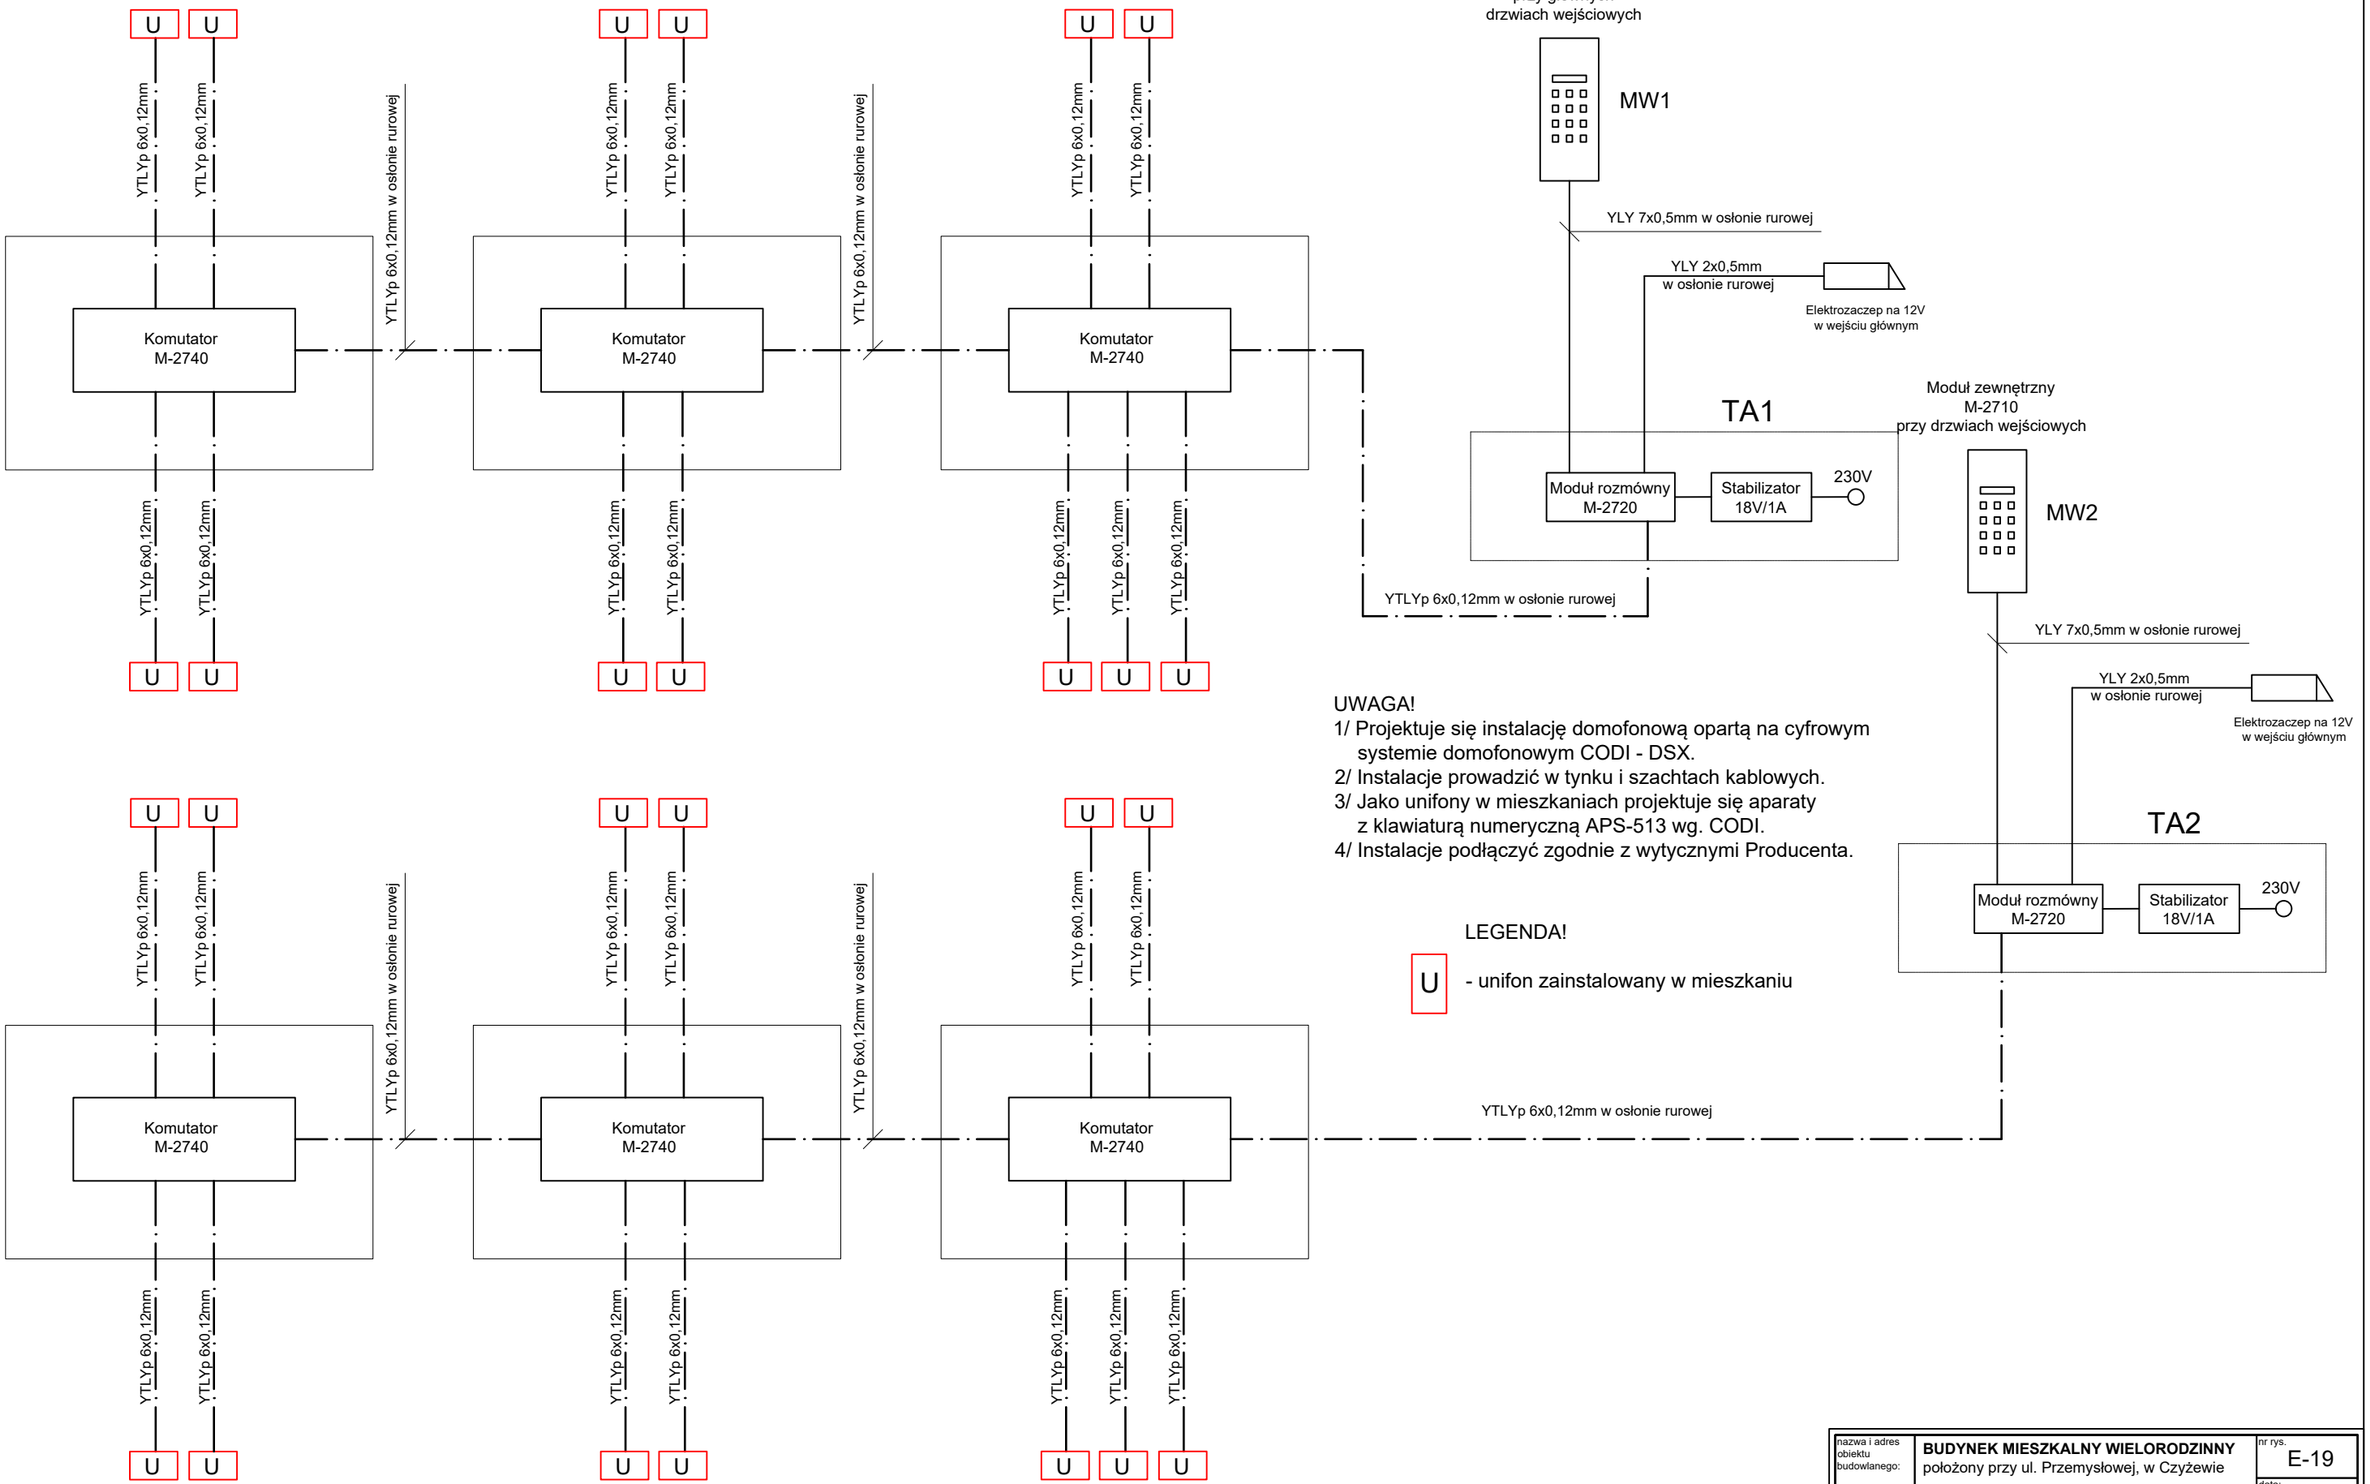

UWAGA!

1/ Projektuje się instalację domofonową opartą na cyfrowym systemie domofonowym CODI - DSX.
2/ Instalacje prowadzić w tynku i szachtach kablowych.
3/ Jako unifony w mieszkaniach projektuje się aparaty z klawiaturą numeryczną APS-513 wg. CODI.
4/ Instalacje podłączyć zgodnie z wytycznymi Producenta.

LEGENDA!

U - unifon zainstalowany w mieszkaniu

nazwa i adres obiektu budowlanego:	**BUDYNEK MIESZKALNY WIELORODZINNY** położony przy ul. Przemysłowej, w Czyżewie	nr rys. E-19
		data: 30.06.2019
nazwa rysunku: P.W.	**SCHEMAT INSTALACJI DOMOFONOWEJ**	skala: - : - -
autor projektu specjalność: inst. teletech.	mgr inż. DARIUSZ MOCARSKI nr upr. DT-WBT/02430/03/U	podpis:
sprawdzający specjalność: inst. teletech.	mgr inż. RADOSŁAW STADNICKI-KOLENDO nr upr. DTT-TU/02301/02/U	podpis: