RZUT FUNDAMENTÓW – PŁYTA FUNDAMENTOWA

SKALA 1:50

BETON ŁAWY:
KLASY C20/25 (B25)
BETON PŁYTA FUNDAMENTOWA:
KLASY C30/37 (B37)
STAL A-IIIN (gatunek RB500W)
STAL A-0 (gatunek StOS)

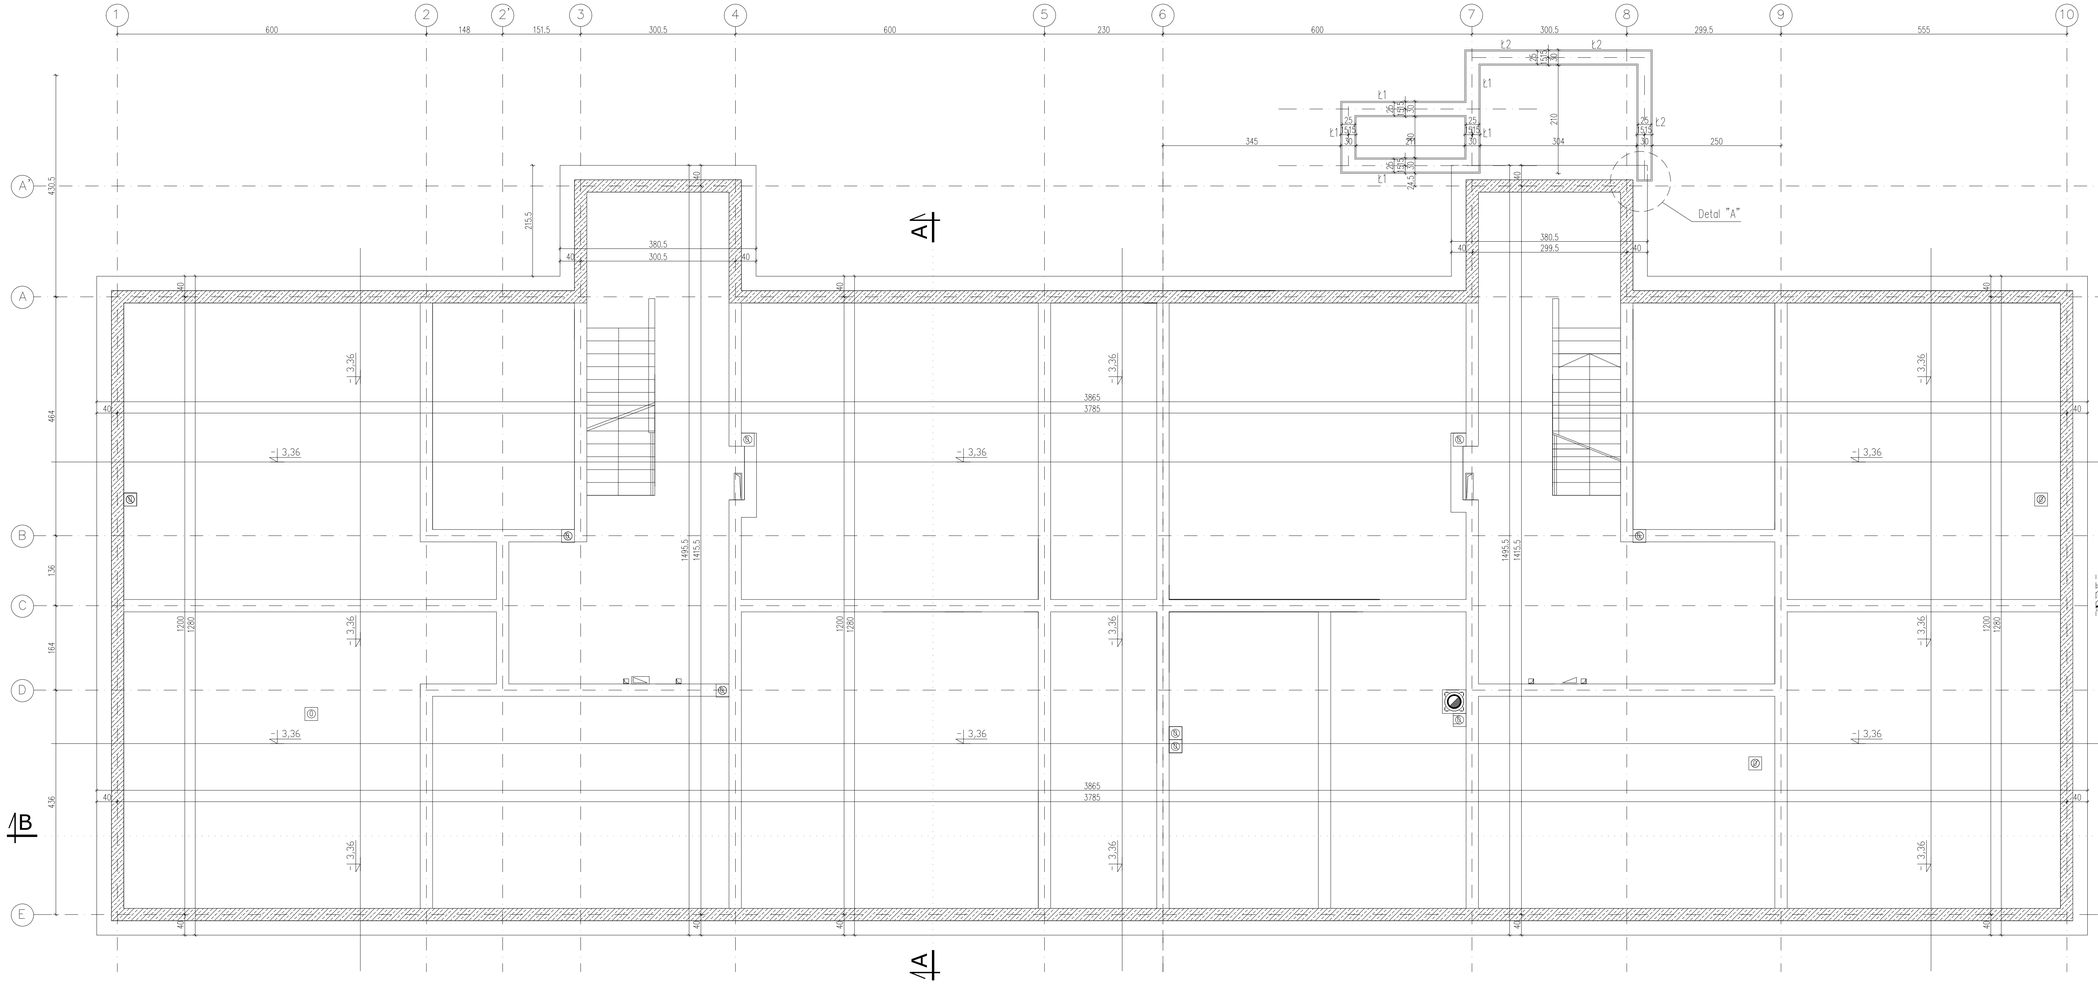

UWAGA:
1. PROJEKT ROZPATRYWAĆ ŁĄCZNIE Z PROJ. ARCHITEKTONICZNYM I PROJEKTAMI BRANŻOWYMI.
2. PROJEKT ARCHITEKTONICZNY JEST PROJEKTEM NADRZĘDNYM.
3. REALIZACJĘ FUNDAMENTOWANIA ROZPOCZĄĆ PO ZAPOZNANIU SIĘ Z OPISEM TECHNICZNYM PROJEKTU KONSTRUKCYJNEGO WYKONAWCZEGO
4. POWIERZCHNIE ŚCIAN I STÓP IZOLOWAĆ JAK W OPISIE TECHNICZNYM PR. ARCHITEKTONICZNAGO
5. PRZEJŚCIA INSTALACJI SANITARNYCH PRZEZ ŚCIANY I ŁAWY WG PROJEKTU INSTALACJI SANITARNYCH
6. UZIOMY WG PROJ. ELEKTRYCZNEGO.

DETAL "A"
1:50

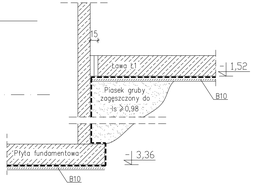

Nazwa i adres obiektu budowlanego:	BUDYNEK MIESZKALNY WIELORODZINNY położony przy ul. Przemysłowej, w Czyżewie	nr rys.	K-1
		data	30.06.2019
Nazwa rysunku:	P.W. RZUT FUNDAMETÓW - PŁYTA FUNDAMENTOWA	skala	1:50
autor projektu specjalności: kamal.bud	mgr inż. TOMASZ SZLESZYŃSKI nr upr. PDL/0005/PWBKb/18	podpis	