


RZUT PARTERU - INSTALACJA CO

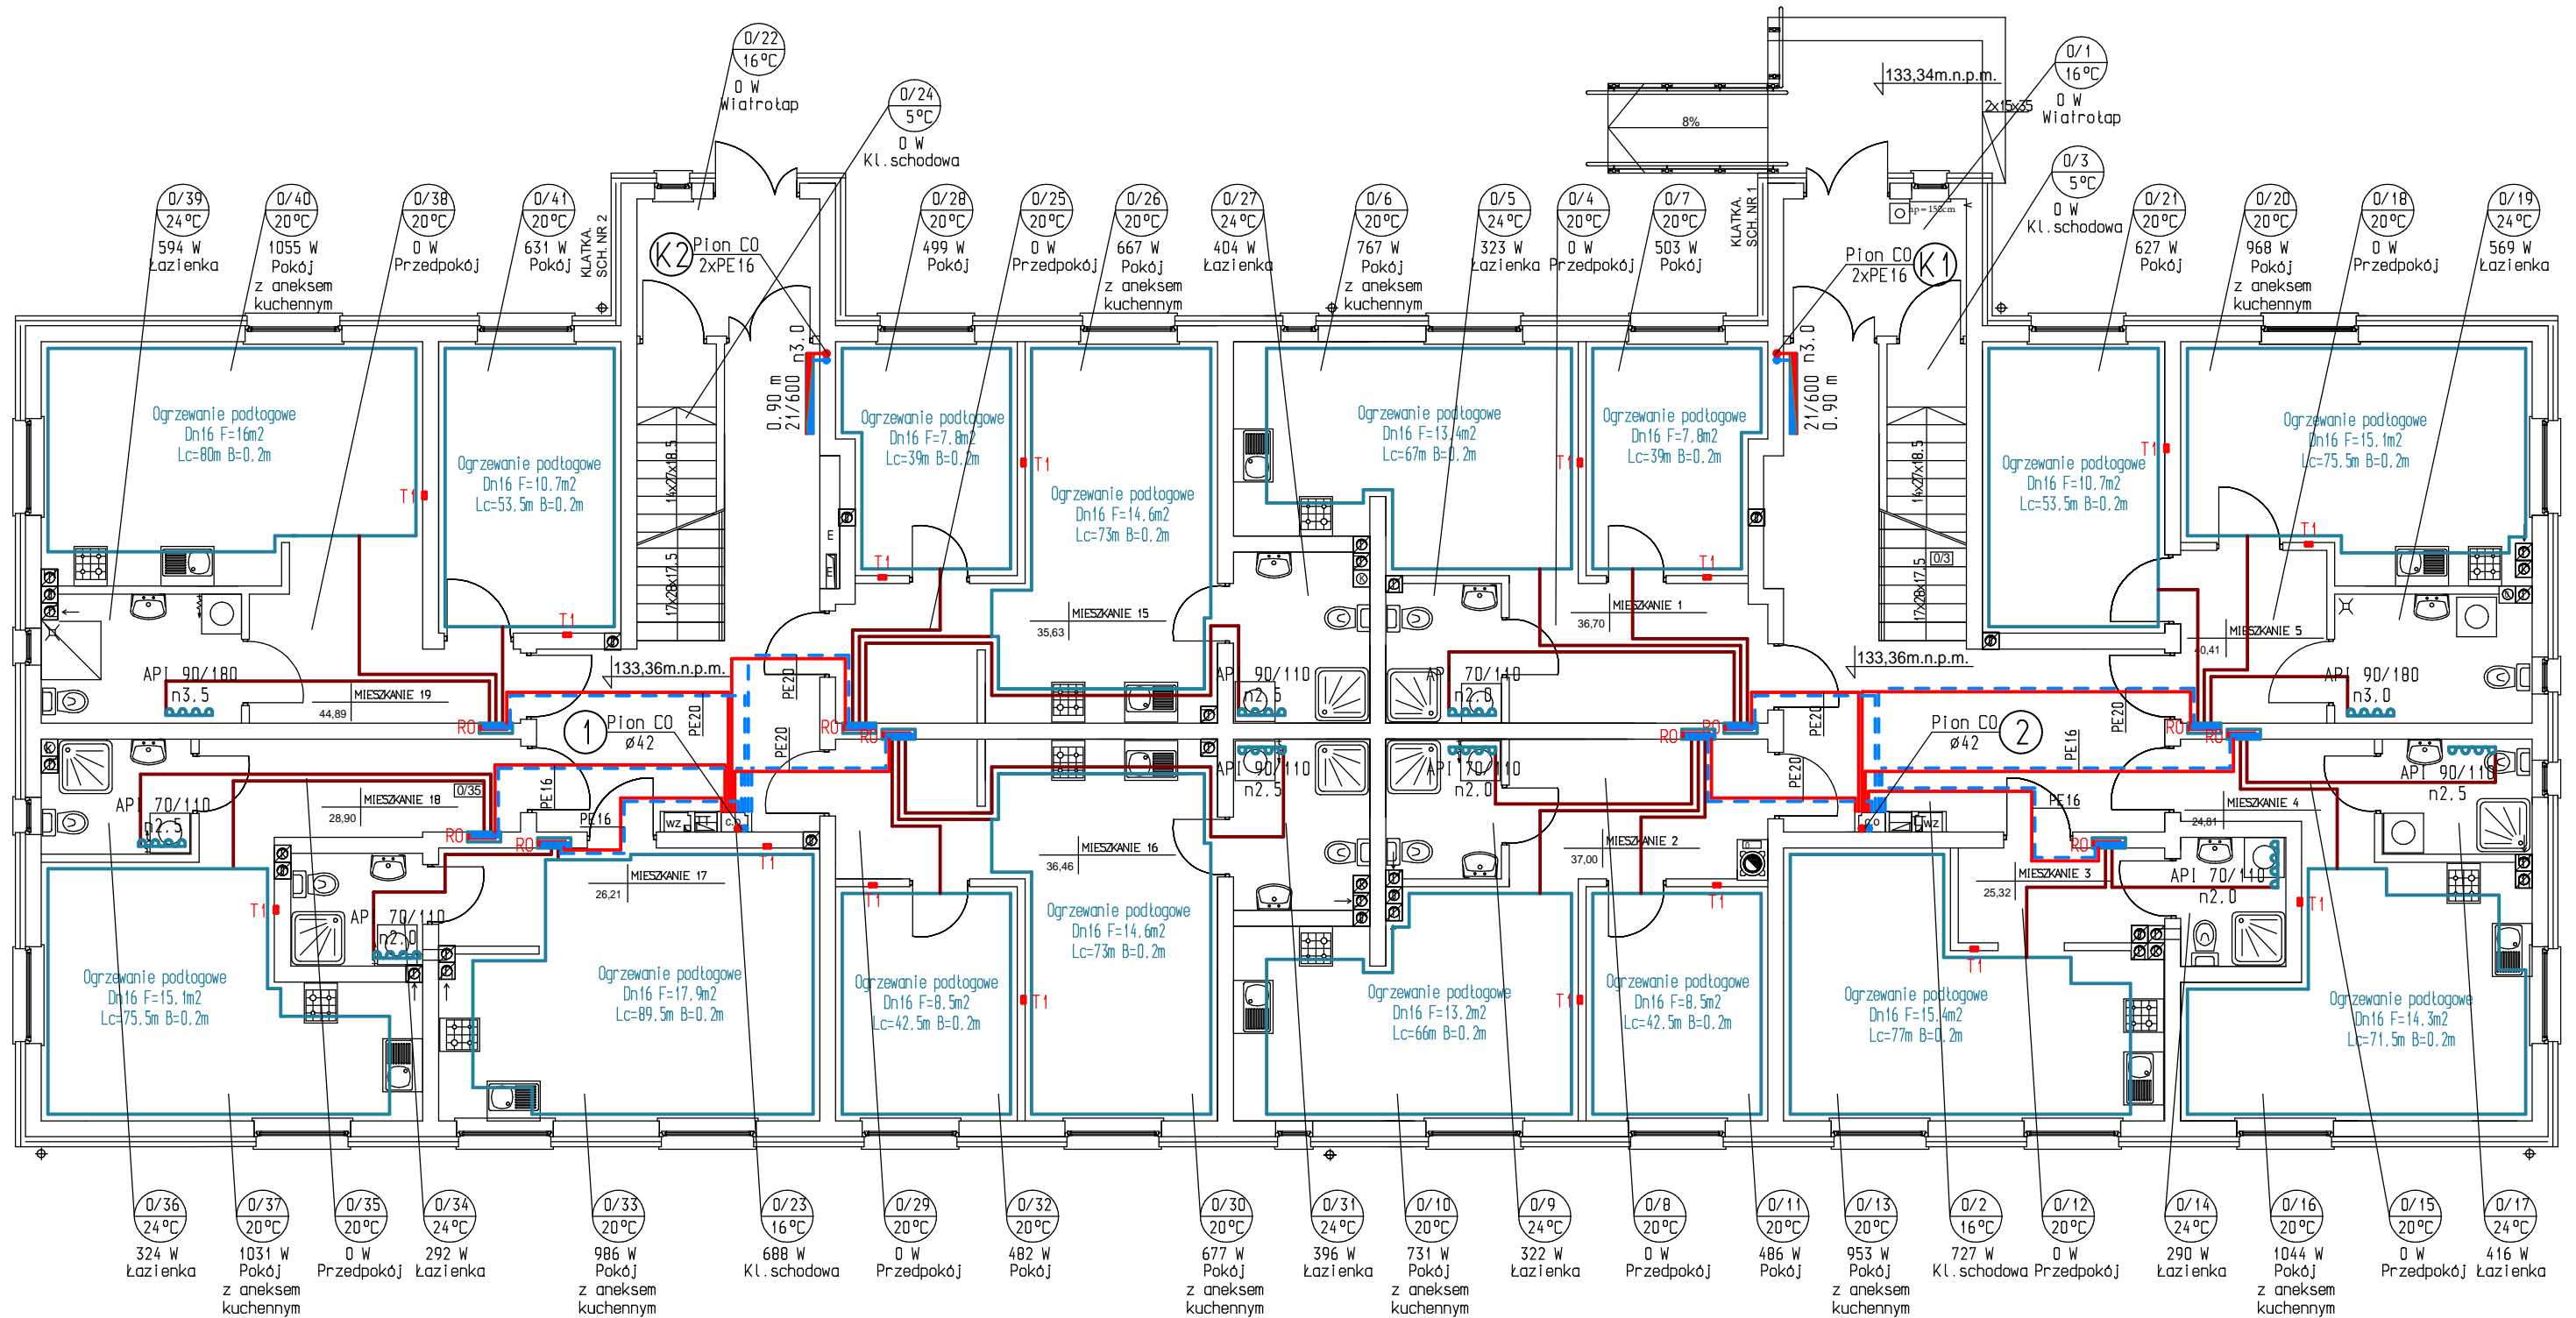

Nazwa rys.: Rzut parteru - instalacja CO		Rys.S8	
Objekt: Budynek mieszkalny wielorodzinny położony przy ul.Przemysłowej w Czyżewie		Skala	1:100
		Data	30.06.2019
Autor projektu	Imię i nazwisko	Nr upr.	Podpis
	mgr inż. Marcin Pawłuszewicz	B1/195/01	