


# RZUT II PIĘTRA - INSTALACJA CO

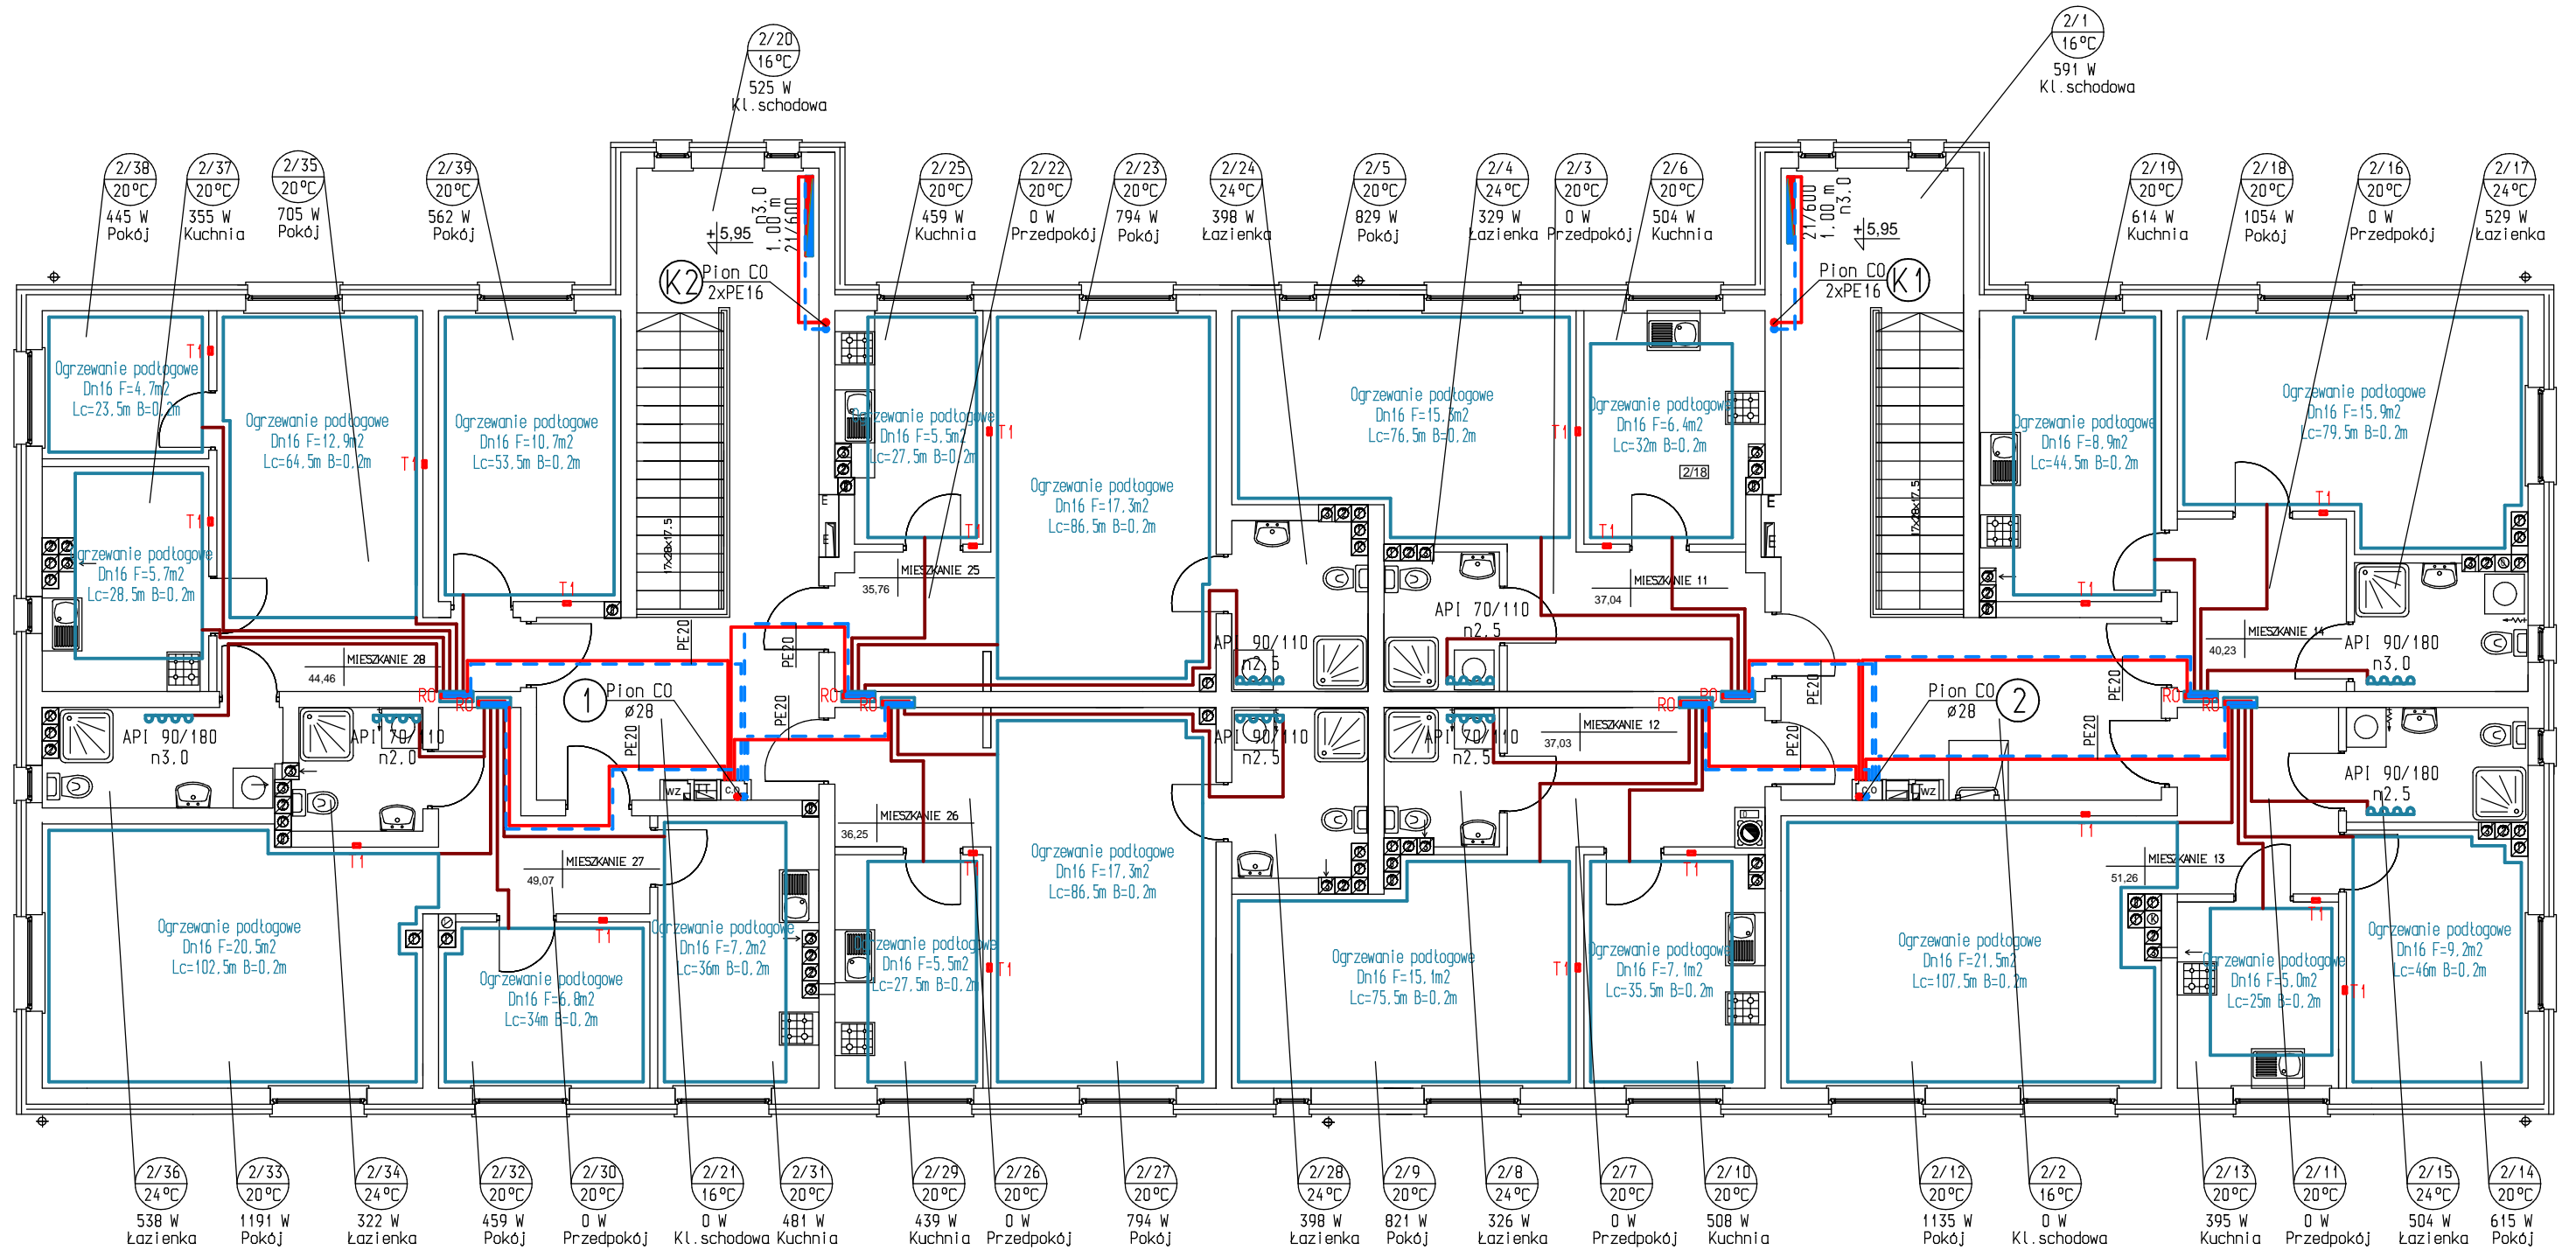

RO — Rozdzielacz ogrzewania podłogowego z siłownikami TW-A 230V NC firmy DANFOSS lub równoważny  
 T1 ■ Termostat pomieszczeniowy typ WT-T 230V (nr kat 088U0620) firmy DANFOSS (lub równoważny) współpracujący z siłownikiem TW-A w rozdzielaczu

Nazwa rys.: Rzut II piętra - instalacja CO		Rys.S10	
Objekt: Budynek mieszkalny wielorodzinny położony przy ul.Przemysłowej w Czyżewie		Skala	1:100
		Data	30.06.2019
Autor projektu	Imię i nazwisko	Nr upr.	Podpis
	mgr inż. Marcin Pawłuszewicz	B1/195/01	