


RZUT I PIĘTRA - INSTALACJA CO

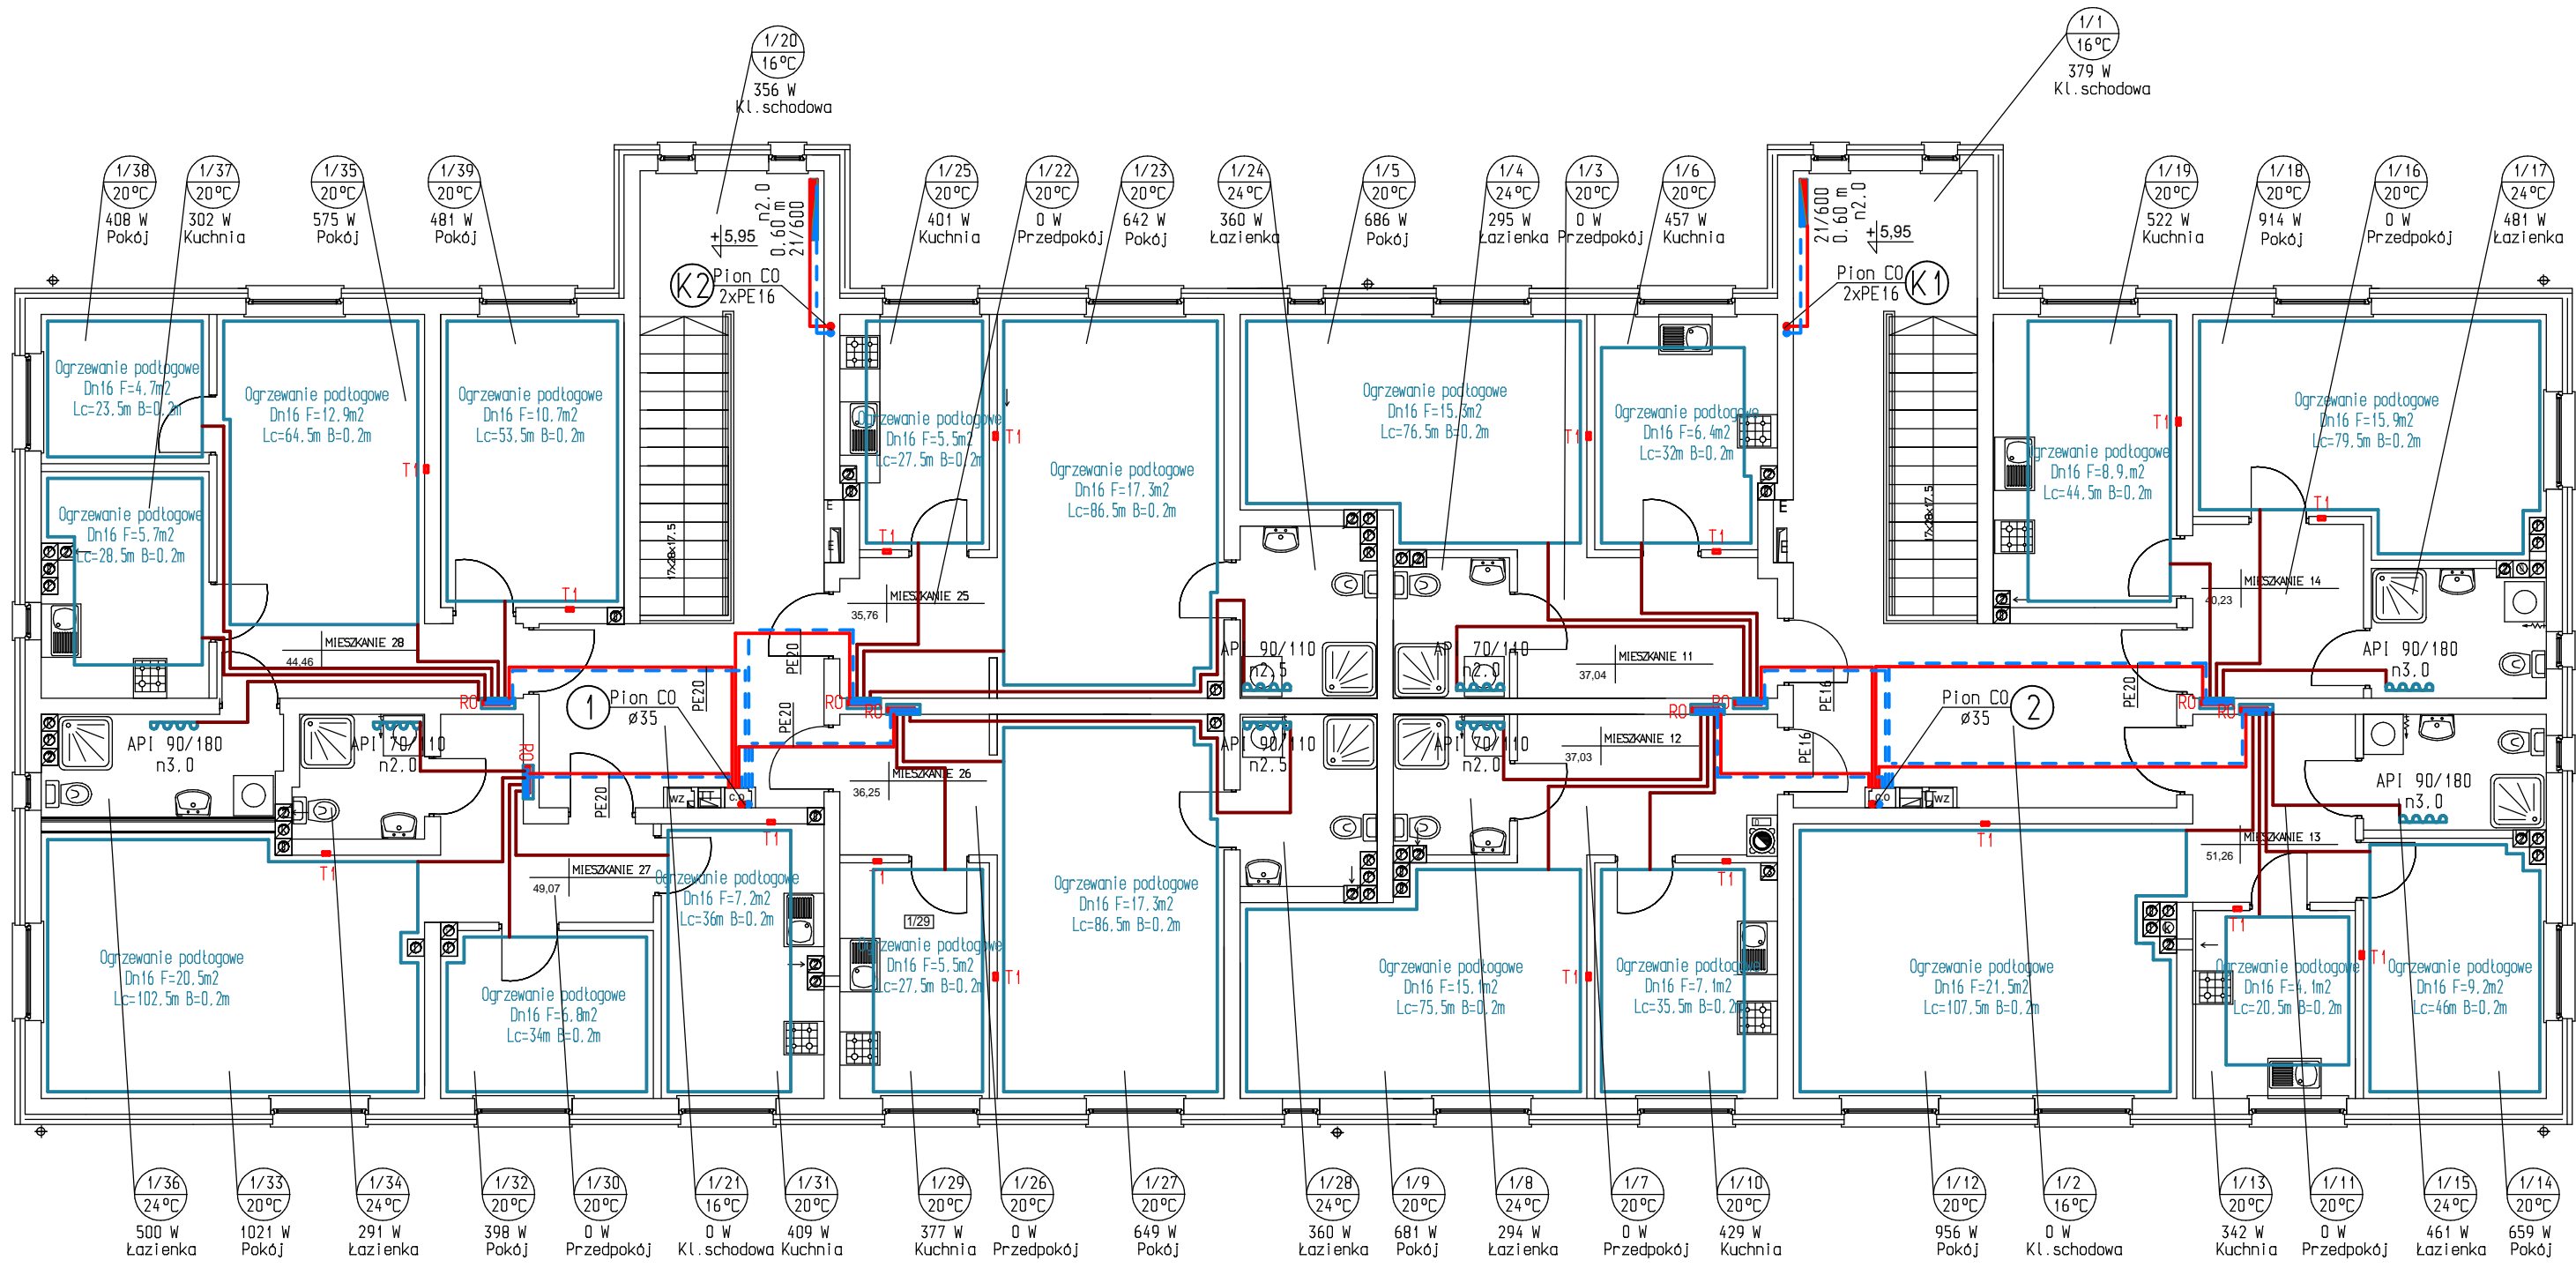

RO Rozdzielacz ogrzewania podłogowego z siłownikami TW-A 230V NC firmy DANFOSS lub równoważny
T1 Termostat pomieszczeniowy typ WT-T 230V (nr kat D88U0620) firmy DANFOSS (lub równoważny) współpracujący z siłownikiem TW-A w rozdzielaczu

Nazwa rys.: Rzut I piętra - instalacja CO		Rys. S9	
Obiekt: Budynek mieszkalny wielorodzinny położony przy ul. Przemysłowej w Czyżewie		Skala	1:100
		Data	30.06.2019
Autor projektu	Imię i nazwisko	Nr upr.	Podpis
	mgr inż. Marcin Pawłuszewicz	B1/195/01	