PROFIL KANAŁU DESZCZOWEGO
ODCINEK W1-D11
1:100/ 1:500

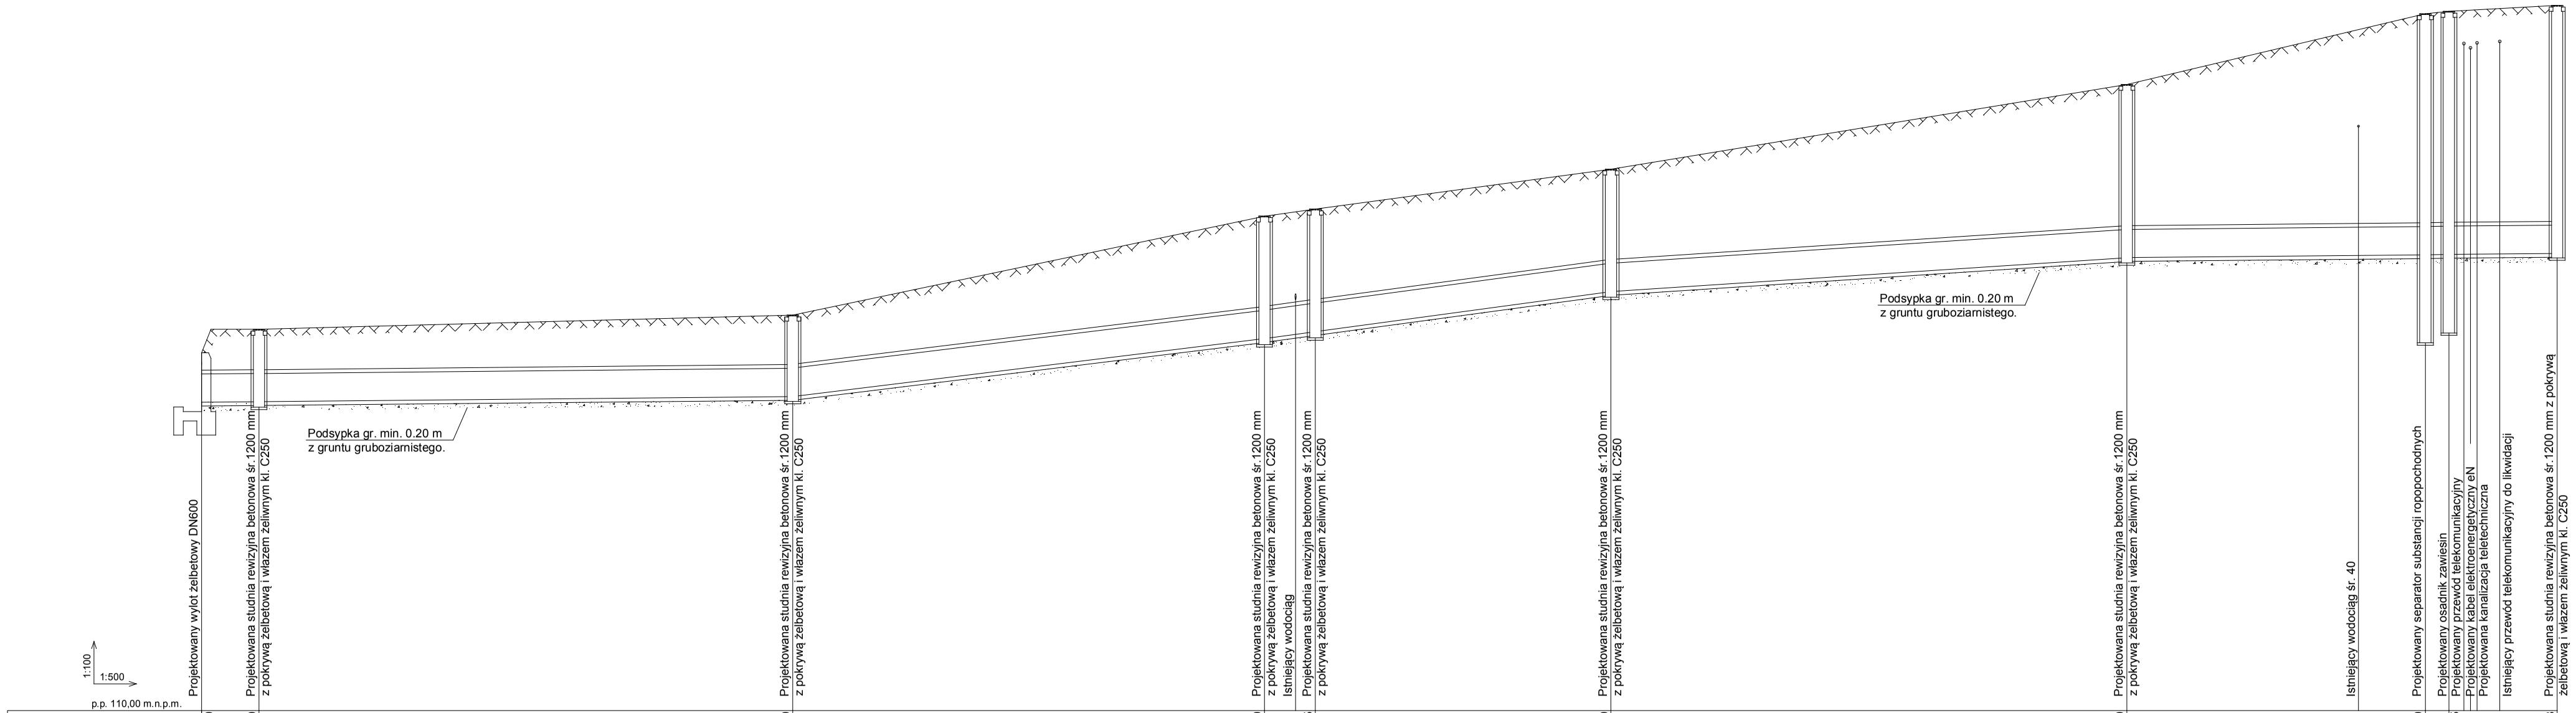

| | | |