
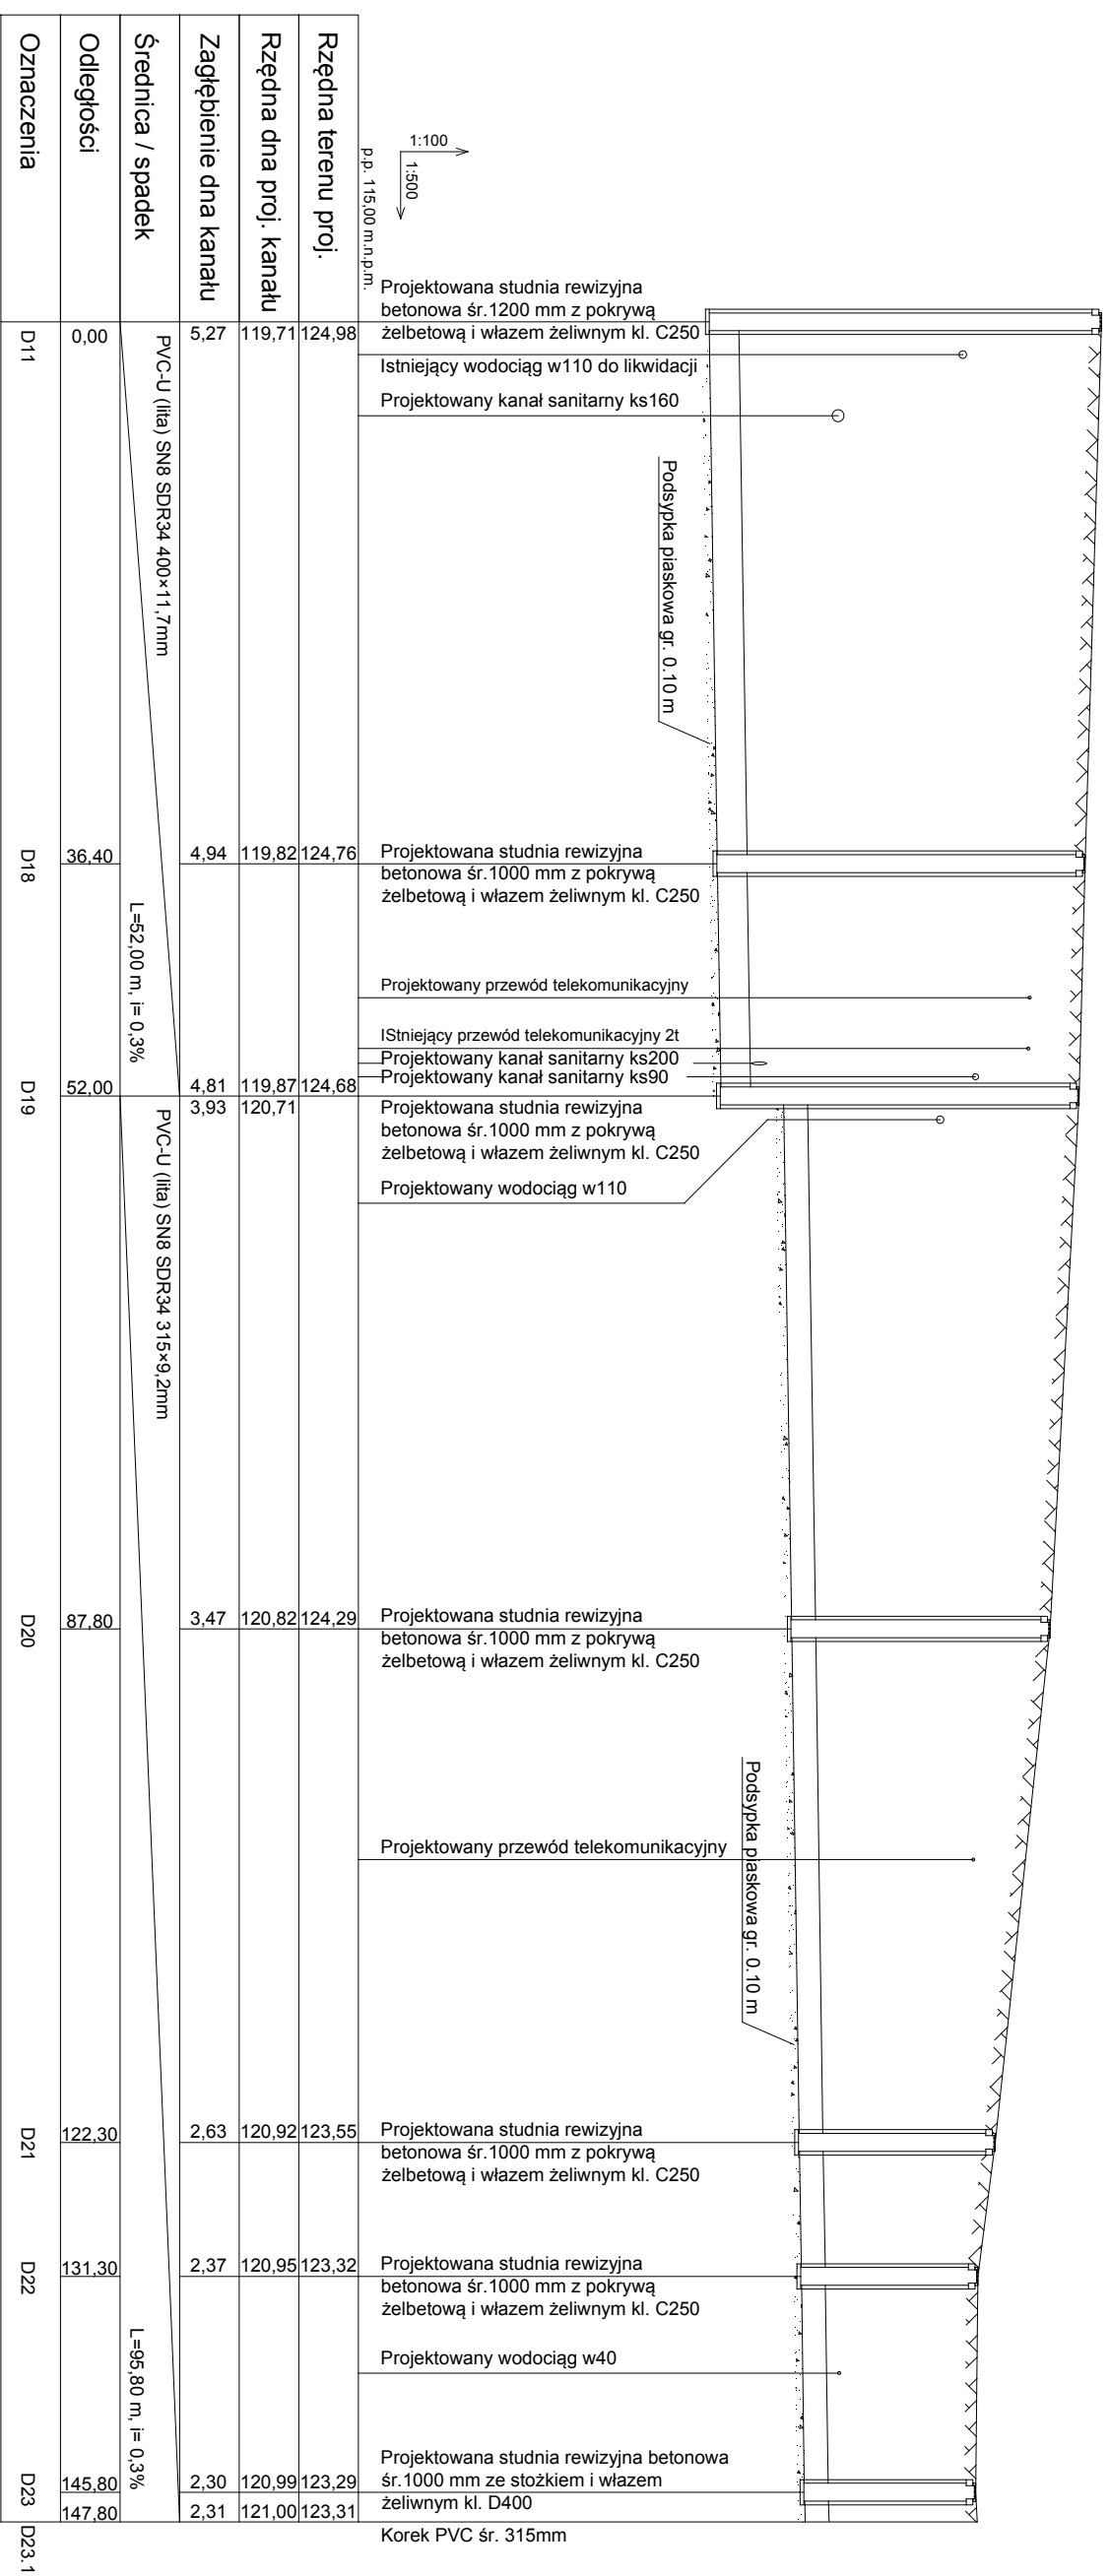


PROFIL KANAŁU DESZCZOWEGO
ODCINEK D11-D23.1
 1:100/ 1:500

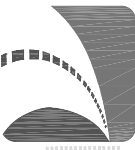

 <p style="text-align: center;">PROJEKTOWANIE W BUDOWNICTWIE Inż. Zygmunt Bieżyło</p> <p style="font-size: small;">16-061 Juchnowiec Koscielny ul. Modrzewowa 19 tel. (85) 873-03-85, fax (85) 873-01-28 kom. 600-97-13-99</p> <p style="text-align: center;">PROFIL KANAŁU DESZCZOWEGO ODCINEK D11-D23.1</p>		<p style="font-size: small;">http://projektowanieinżynieriabiezylo.pl / e-mail: zygmuntbiezylo@poczta.onet.pl</p>
Nazwa rysunku:	PROFIL KANAŁU DESZCZOWEGO	
Obiekt:	Rozbudowa drogi gminnej w Czycywie - ulica Aporzańskich z siecią wodociągową wraz z infrastrukturą techniczną	
Adres:	B R A N Z A	S A N I T A R N A
J.w.	Data:	09.08.2018 r.
PROJEKTANT:	mgr inż. Robert Dyl	
	upr. nr PD.0038PWOS06	
	w zakresie sieci, instalacji i urządzeń sanitarnych bez ograniczeń	
	K I E R O W N I K P R A C O W N I	
	inż. Zygmunt Bieżyło	