
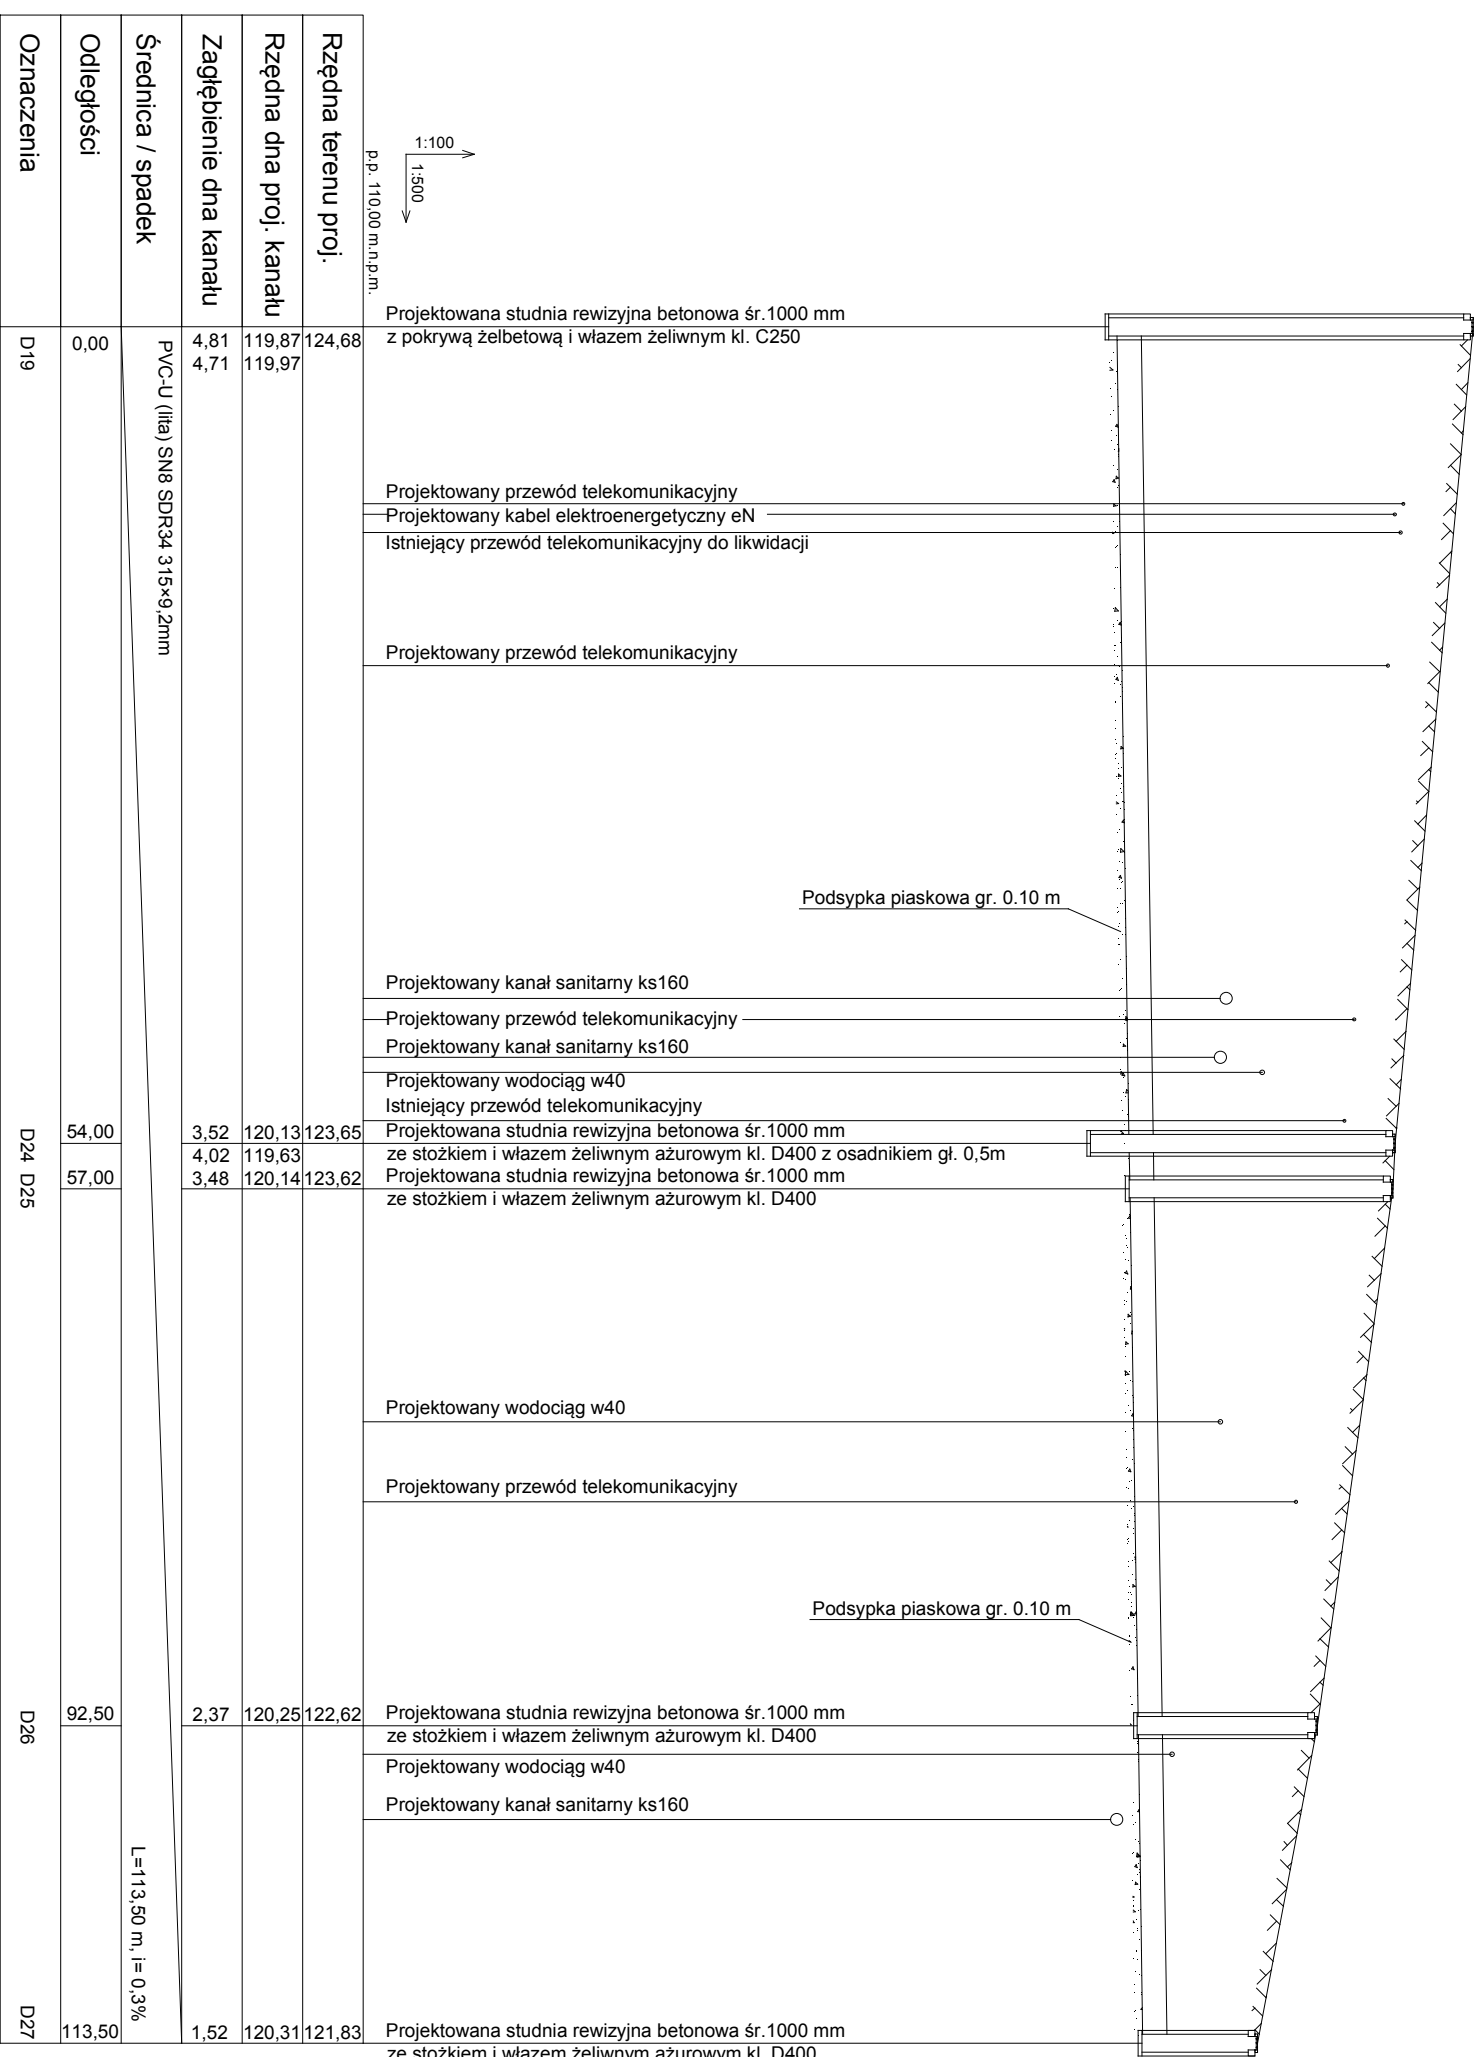


PROFIL KANAŁU DESZCZOWEGO
ODCINEK D19-D27
1:100/ 1:500

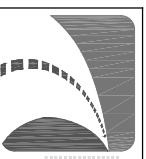

 <p style="text-align: center;">PROJEKTOWANIE W BUDOWNICTWIE inż. Zygmunt Bieryło</p> <p style="text-align: center;">16-061 Juchnowiec Kościelny ul. Modrzewiowa 19 Tel. (85) 873-03-85, fax (85) 873-01-28 kom. 600-97-13-99</p>		<p style="text-align: center;">http://projektowanieinfrag.bialystok.pl / e-mail: zygmuntbierylo@wp.pl</p>
<p>Nazwa rysunku:</p> <p style="text-align: center;">PROFIL KANAŁU DESZCZOWEGO ODCINEK D19-D27</p>		
<p>Opis:</p> <p style="text-align: center;">Rozbudowa drogi gminnej w Czyżewie - ulica Apoznańskich z siegaczem wraz z infrastrukturą techniczną</p>		
<p>Adres:</p> <p style="text-align: center;">BRANZA SANITARNA</p>	<p>Data: 09.08.2018 r.</p>	<p>Skala: 1:100/1:500</p>
<p>PROJEKTANT:</p> <p style="text-align: center;">mgr inż. Robert Dryl upr. nr PDL/0038/PWOS/06 w zakresie sieci, instalacji i urządzeń sanitarnych bez ograniczeń</p>		
<p>KIEROWNIK PRACOWNI</p>		
<p>inż. Zygmunta Bieryło</p>		