


## SZCZEGÓŁ WYLOTU KANAŁU DESZCZOWEGO

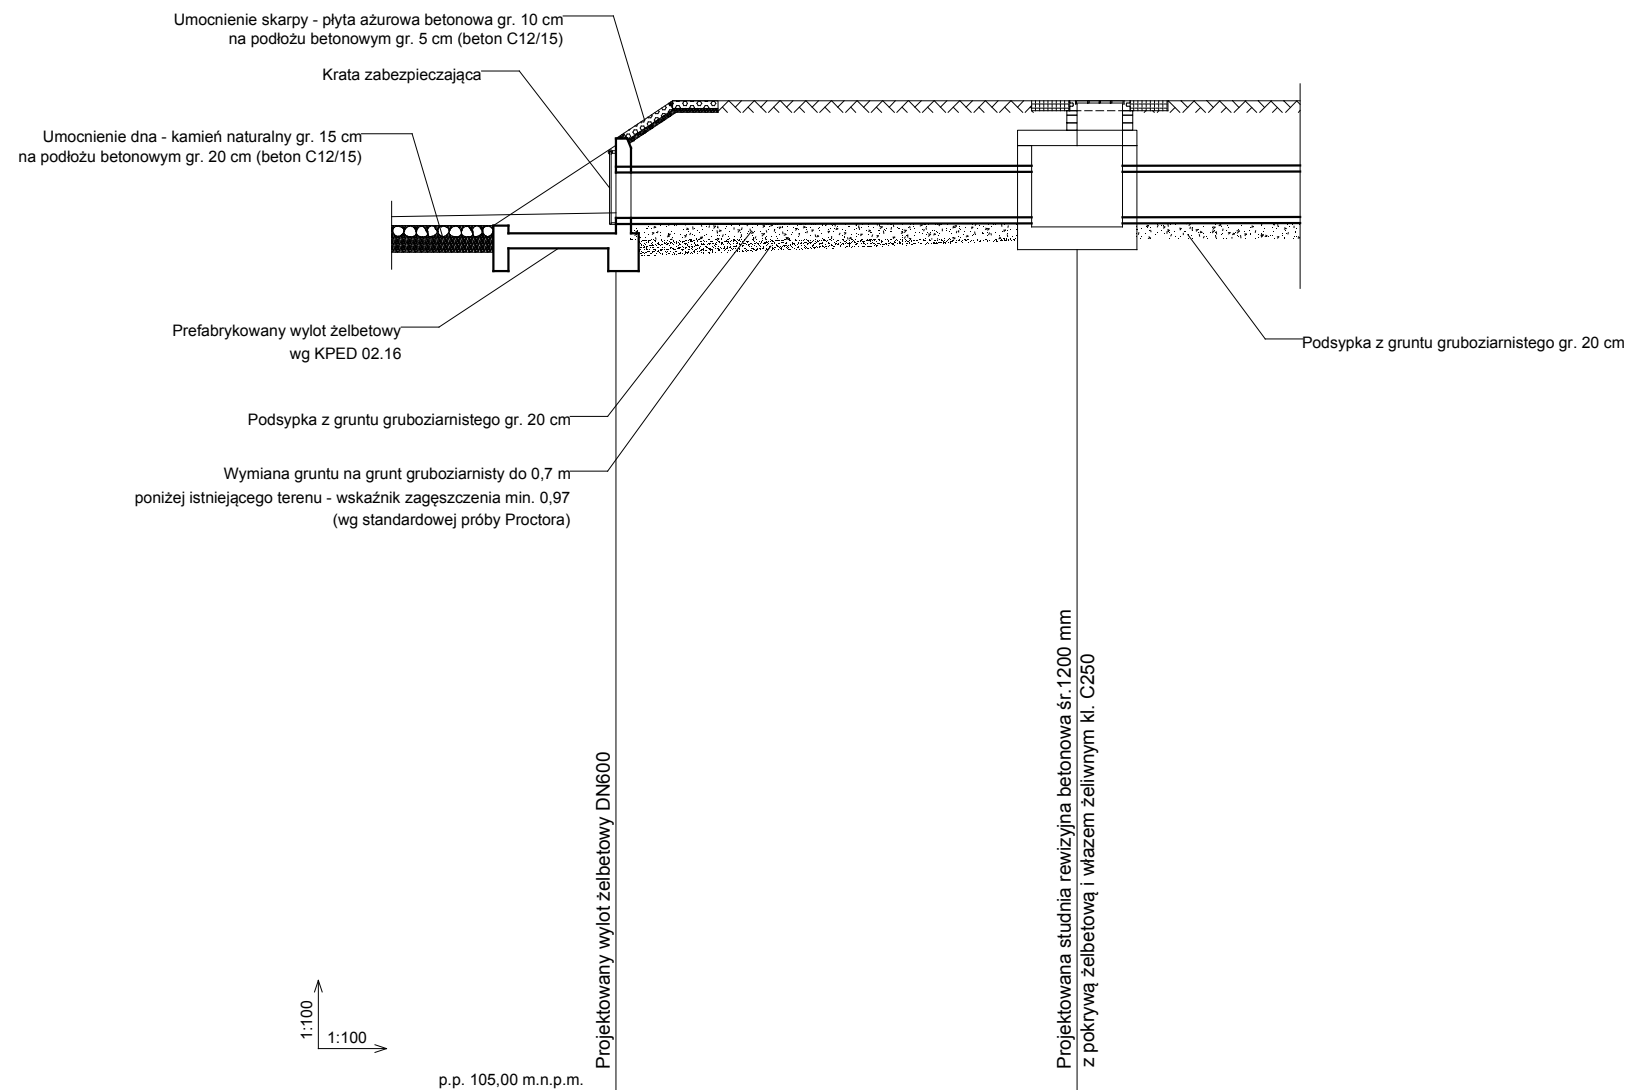

Rzędna terenu istniejącego	116,62	116,87
Rzędna terenu projektowanego	117,60	118,10
Rzędna dna projektowanego kanału	116,55	116,56
Zagłębienie dna kanału	1,05	1,54
Średnica / spadek	Żelbet DN600/ Dz760mm L=6,1m i=0,2%	
Odległości	0,00	6,10
Oznaczenia	W1	D17

 <p style="font-size: small;">http://projektowanieinfrag.bialystok.pl / e-mail: zygmuntbierylo@wp.pl</p> <p><b>PROJEKTOWANIE W BUDOWNICTWIE</b> <b>Inż. Zygmunt Bieryło</b></p> <p style="font-size: x-small;">16-061 Juchnowiec Kościelny ul. Modrzewiowa 19 tel. (85) 873-03-85, fax (85) 873-01-28 kom. 600-97-13-99</p>	
Nazwa rysunku:	<b>SZCZEGÓŁ WYLOTU KANAŁU DESZCZOWEGO</b>
Obiekt:	Rozbudowa drogi gminnej w Czyżewie - ulica Apoznańskich z sięgaczem wraz z infrastrukturą techniczną
Adres:	j.w.      Data: 09.08.2018 r.      Skala: 1:100/1:100
<b>BRANŻA SANITARNA</b>	
PROJEKTANT:	
mgr inż. Robert Dryl upr. nr PDL/0038/PWOS/06 w zakresie sieci, instalacje i urządzenia sanitarne bez ograniczeń	
<b>KIEROWNIK PRACOWNI</b>	
inż. Zygmunt Bieryło	