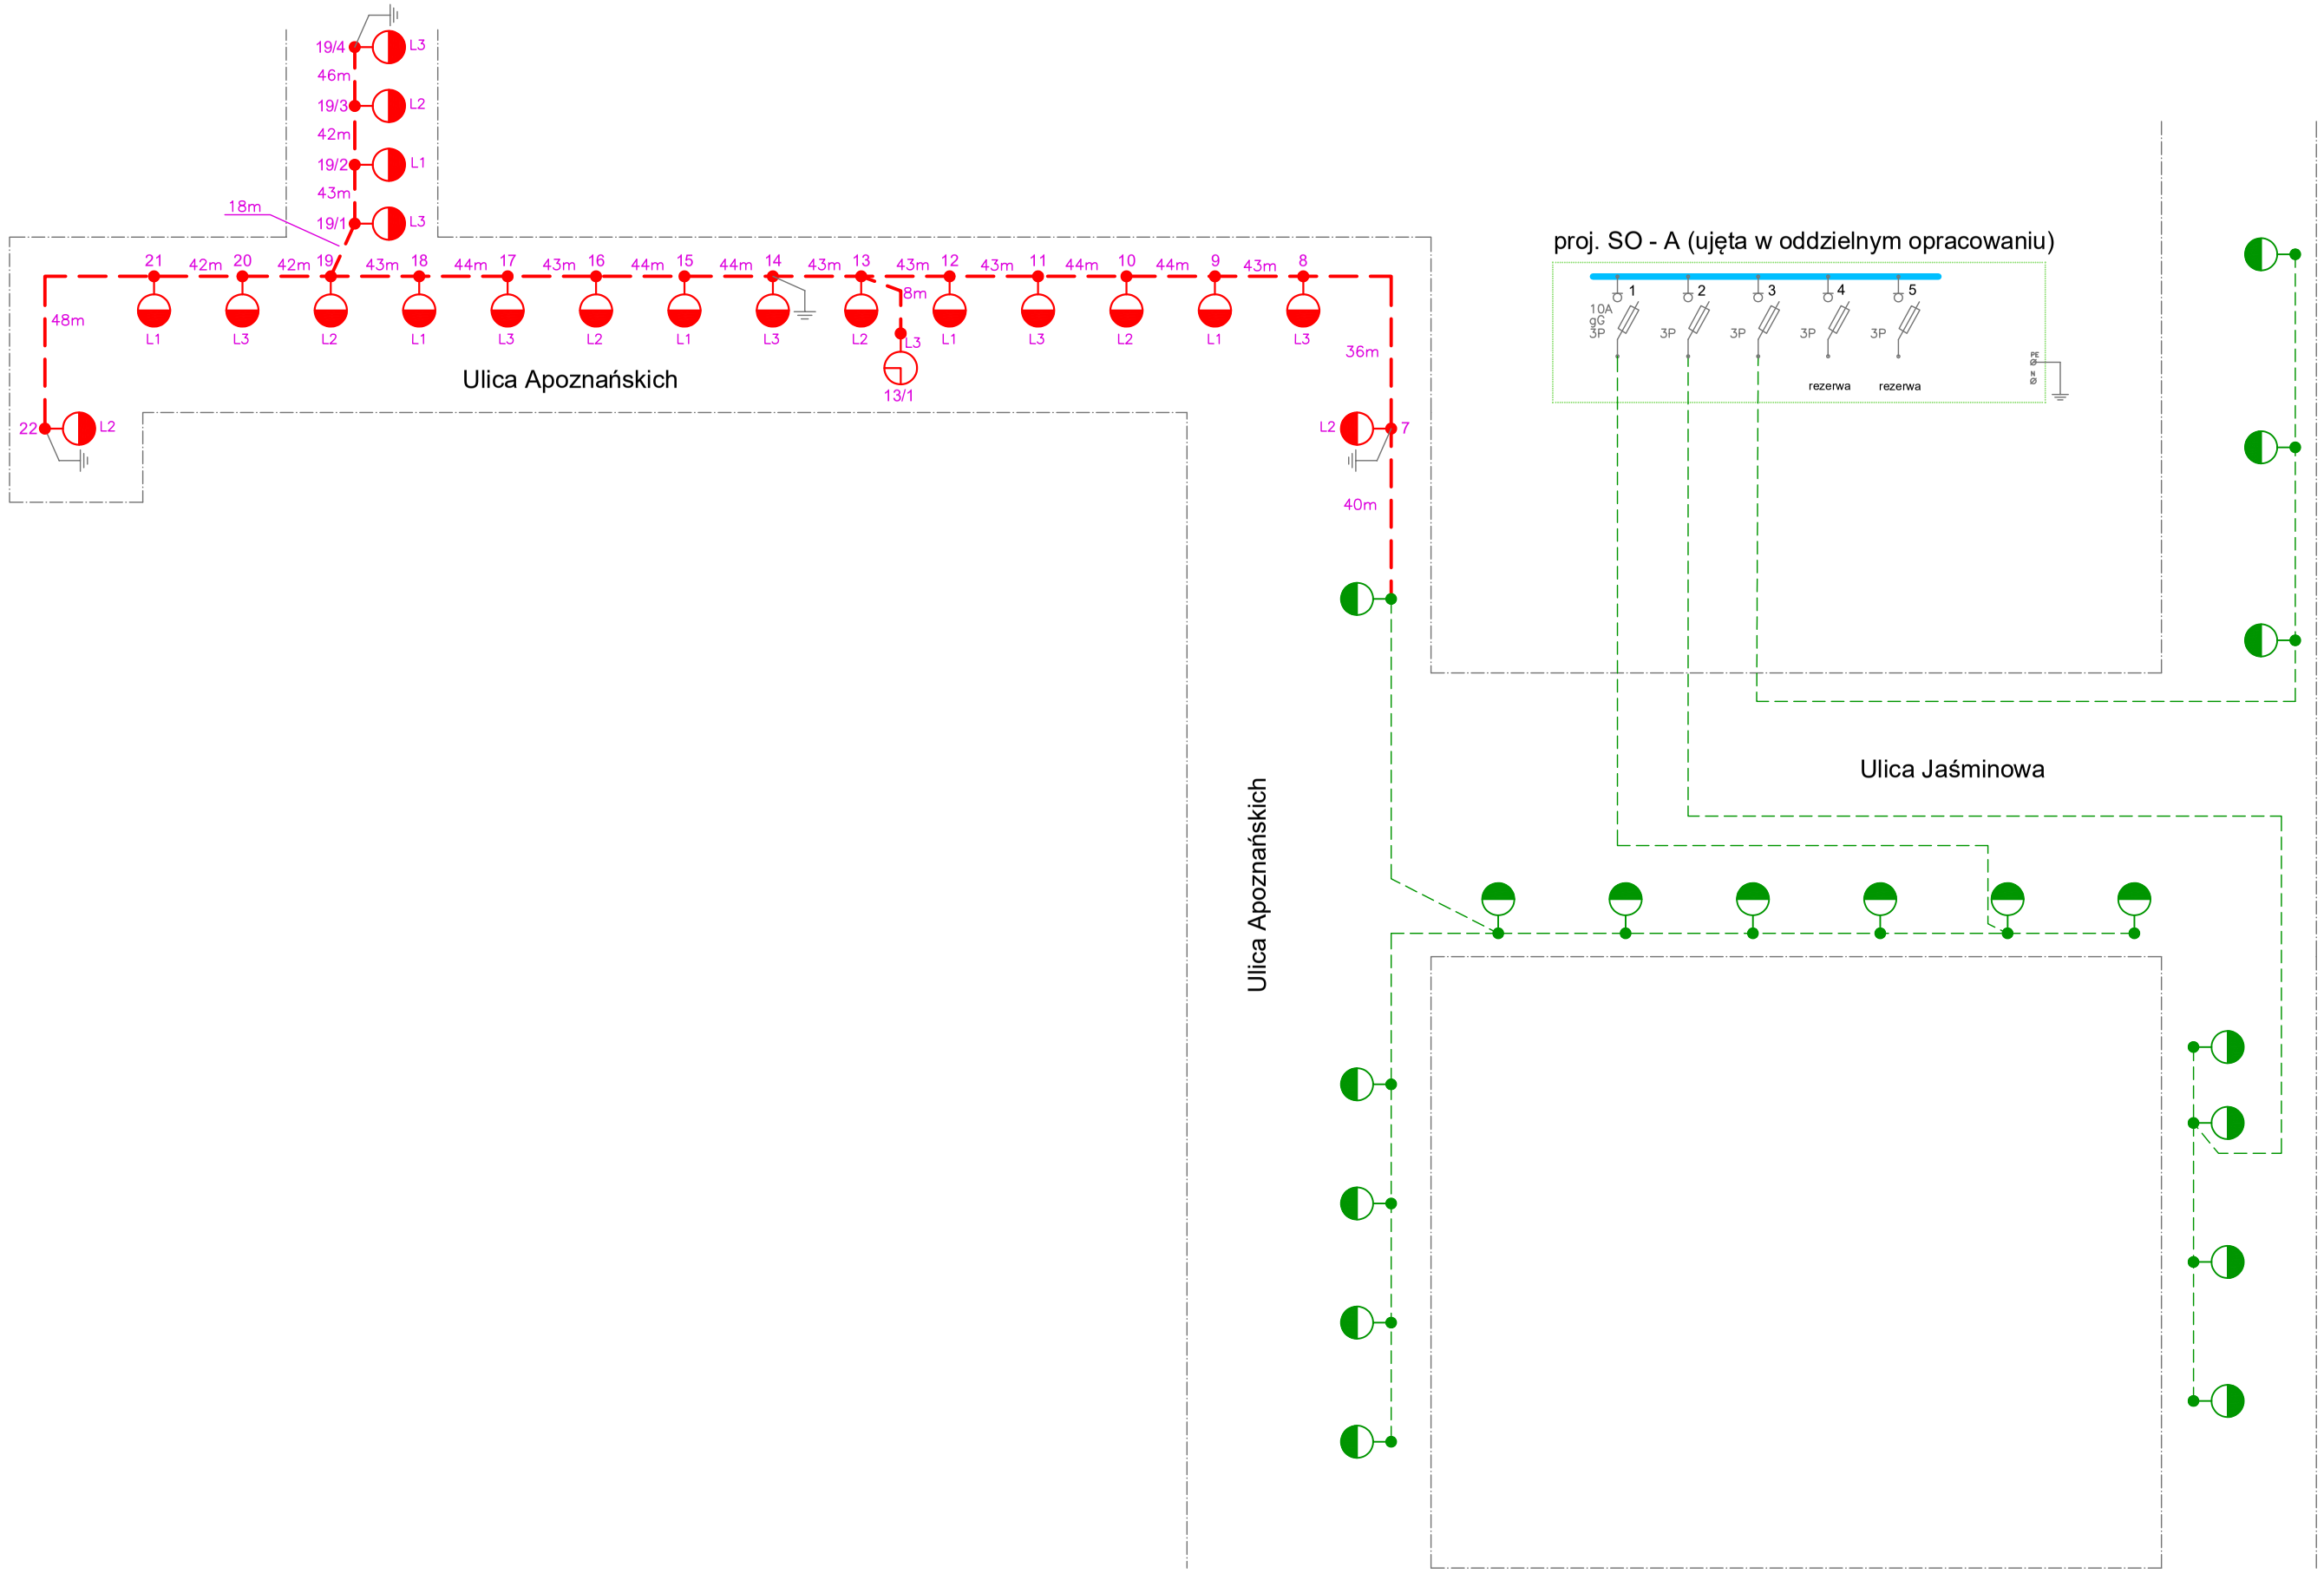

OZNACZENIA:

– proj. oprawa ośw. typu LED 55W, 6800lm

– proj. oprawa ośw. typu LED 86W, 10500lm z optyką do przejść dla pieszych

– proj. kabel oświetleniowy typu YKY 5x16

– proj. uziom R<30 Ohma

– proj. linia kablowa oświetleniowa – ujęta w oddzielnym opracowaniu

UWAGA:
1. Każdą z projektowanych opraw oświetlenia ulicznego zabezpieczyć bezpiecznikiem instalacyjnym gG 6A.
2. Przy poszczególnych słupach podano oznaczenia faz (L1, L2, L3) z których należy zasilać oprawy na danym słupie.

Ochrona przeciwporażeniowa przy uszkodzeniu:
samoczynne wyłączenie zasilania w układzie TN–C–S.

e–mail: zygmuntbieryło@wp.pl
PROJEKTOWANIE W BUDOWNICTWIE
Inż. Zygmunt Bieryło
63–081 Juchnowiec Kościelny, ul. Modrzewiowa 19
tel. (85) 873–03–85, fax (85) 873–01–28, kom. 600–97–13–99

Nazwa rysunku:	SCHEMAT PROJEKTOWANEJ LINII OŚWIETLENIOWEJ		Rys. 2
Obiekt:	**Budowa dróg gminnych – ulica Apoznańskich w Czyżewie wraz z infrastrukturą techniczną**		
Adres:	j.w.	Data: 07.2018 r.	Skala:

BRANŻA ELEKTRYCZNA

PROJEKTANT:
mgr inż. Robert Piotr Arciszewski
upr. nr PDL/0039/PWOE/05
w specj. instalacyjnej w zakresie sieci, instalacji i urz. elektr. i elektroenerget.

WSPÓŁPRACA:
inż. Rafał Michalczuk

KIEROWNIK PRACOWNI

inż. Zygmunt Bieryło