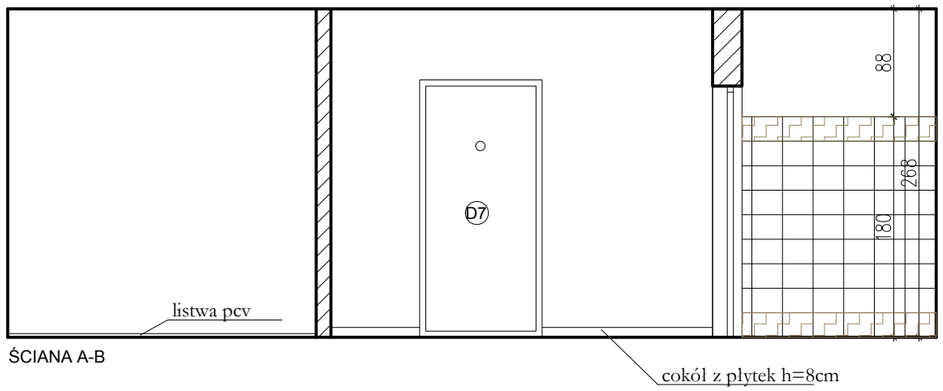


ŚCIANA A-B

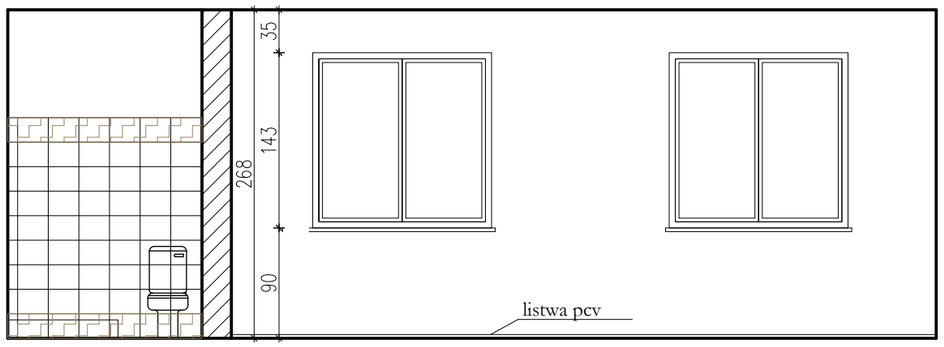


ŚCIANA B'-D

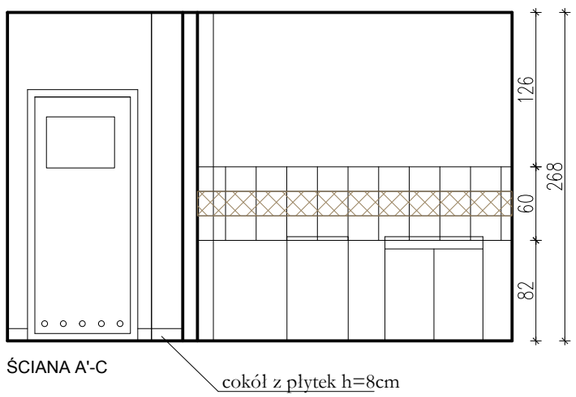


ŚCIANA A'-C

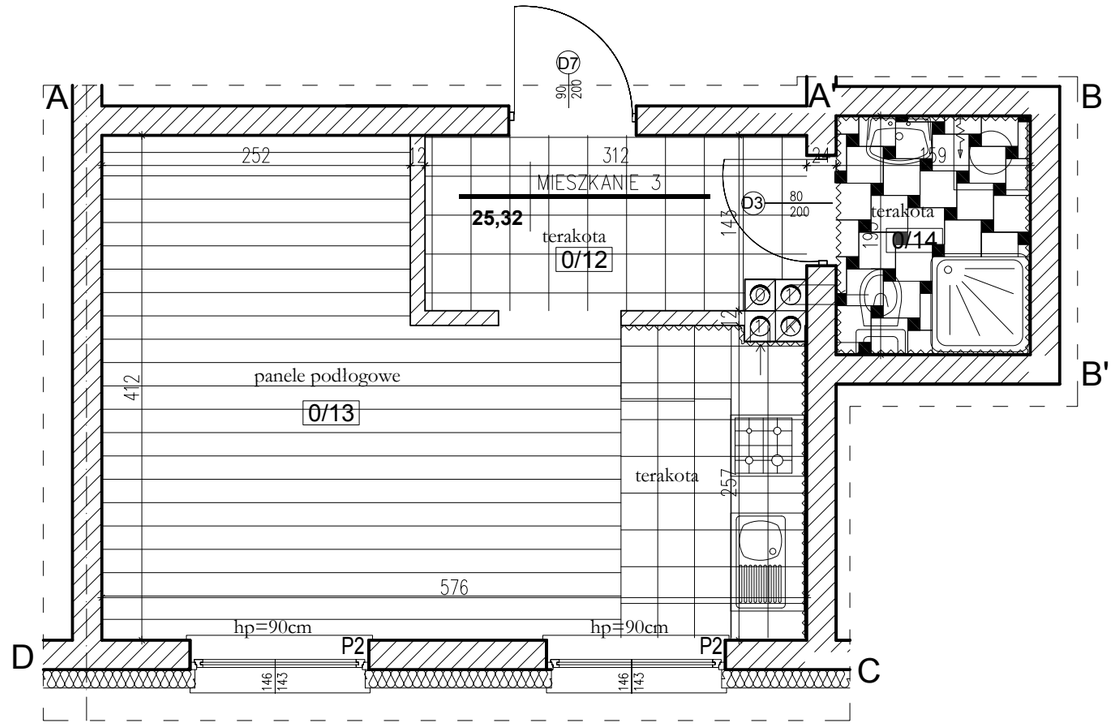


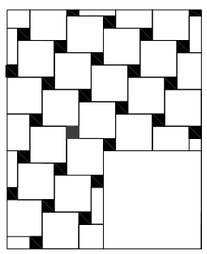

WZÓR POSADZKI
W ŁAZIENCE

Legenda:

- ściany pokryte glazurą
- panele podłogowe, laminowane w kolorze dąb, przeznaczony do zastosowania przy wodnym ogrzewaniu podłogowym. Panele z płyty HDF, gr. min. 8mm, klasa AC4,
- glazura w części kuchennej o wym. 20 x 20cm w kolorze białym/kremowym z pasem poziomym w kolorze brązowym (dopasowanym do koloru paneli podłogowych)
- glazura w kolorze brązowym

- terakota w części kuchennej o wym. 30 x 30cm w kolorze białym/kremowym
- terakota w łazience (wg wzoru) z dwóch rodzajów płytej: w kolorze kremowym/białym o wym. 30x30cm i w kolorze grafitiwym o wym. 10x10cm
- glazura w łazience o wym.20x20cm w kolorze białym/ kremowym z dwoma pasami w kolorze grafitowym
- glazura w kolorze grafitowym

- ściany malowane farbą lateksową w kolorze białym
- sufity malowane farbą lateksową w kolorze białym

| | | |
|---|---|---|
| nazwa i adres obiektu budowlanego: | **BUDYNEK MIESZKALNY WIELORODZINNY** położony przy ul. Przemysłowej, w Czyżewie, nr geod. działki 637/64, 637/57, 637/59 | nr rys. A-25 |
| | | data: 30.06.2019 |
| nazwa rysunku: P.W. | SCHEMAT WYKOŃCZENIA POMIESZCZEŃ- MIESZKANIE NR 3,16 | skala: 1:50 |
| autor projektu specjalność: arch.-bud. | mgr inż. arch. JAN KRZYSZTOF HAHN nr upr. Bł/11/87 | podpis: |