


PROFIL KANAŁU DESZCZOWEGO
ODCINEK D1-D11
1:100/1:500

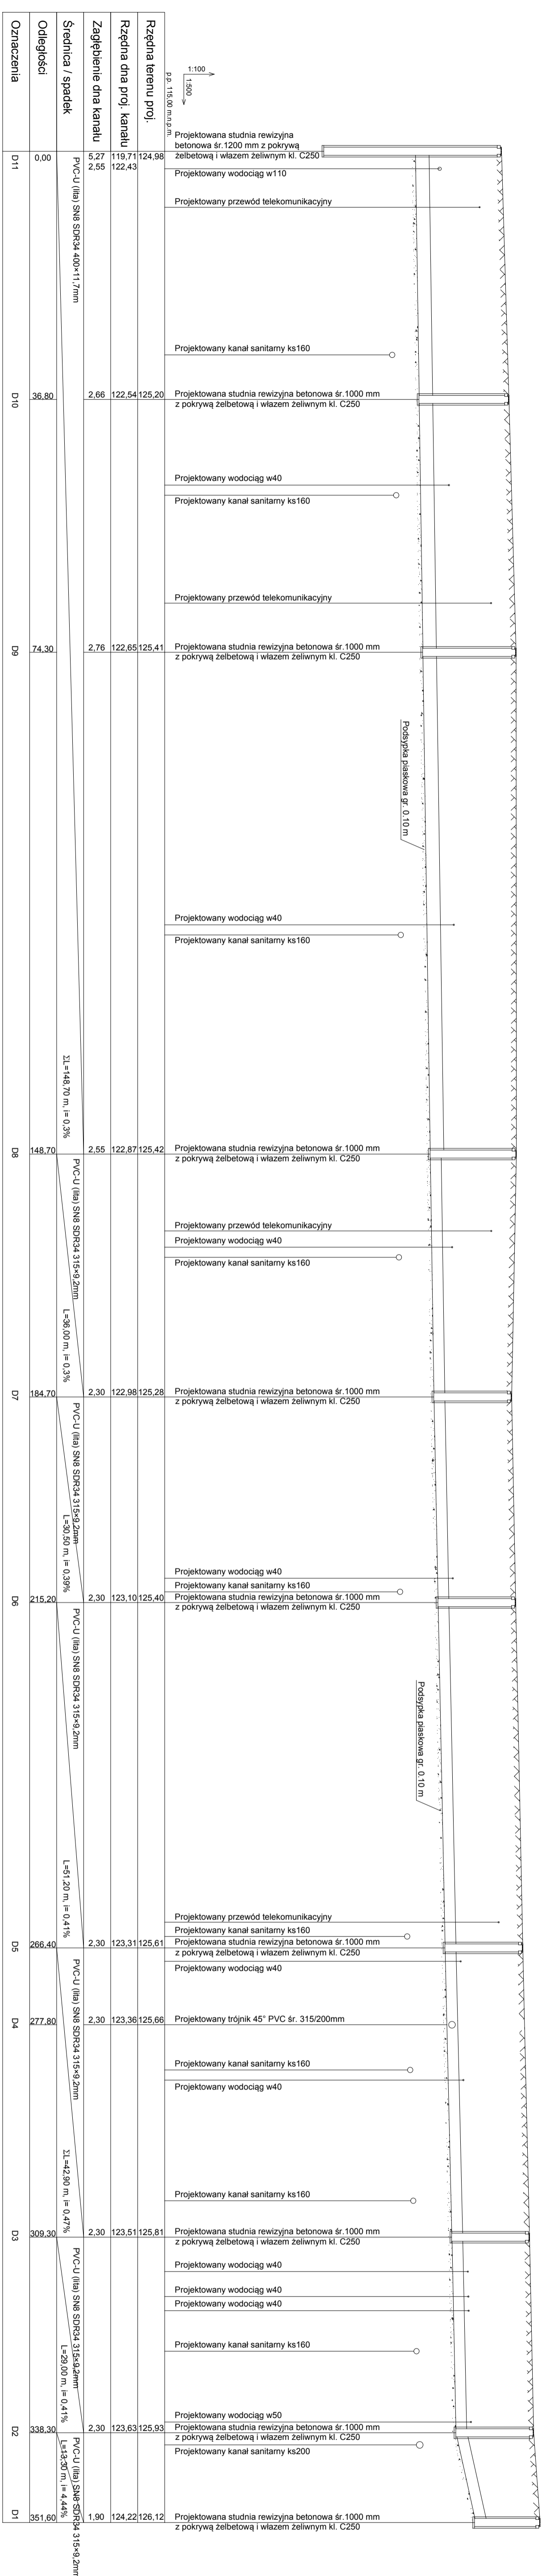

PROJEKTOWANIE W BUDOWNICTWIE
Inżyniering i Budownictwo

PROJEKTANT:
mgr inż. Robert Dyl
ul. Słowackiego 10
01-644 Warszawa
KIEROWNIK PRACOWNI
mgr inż. Sławomir Kierownik
ul. Słowackiego 10
01-644 Warszawa

Adres: BIRANZA SANTIARNA
Data: 09.08.2018 r.
Skala: 1:100/1:500

Obiekt: Rozbudowa drogi gminnej w Czyszewie - ulica Apozamskich z sygnalizacją świetlną z instalacją techniczną
Wzrost z instalacją techniczną

Nazwa: PROFIL KANAŁU DESZCZOWEGO
ODCINEK D1-D11

16-051 Ludwinów, Koszalin / ul. Mazowiecka 19
tel. (85) 872-02-45, fax (85) 872-01-28 kom. 600-97-13-92

ul. Żygmuntowska 19
01-644 Warszawa
tel. (22) 826-10-10, fax (22) 826-10-11

ul. Żygmuntowska 19
01-644 Warszawa
tel. (22) 826-10-10, fax (22) 826-10-11