


MAPA DO CELÓW PROJEKTOWYCH	
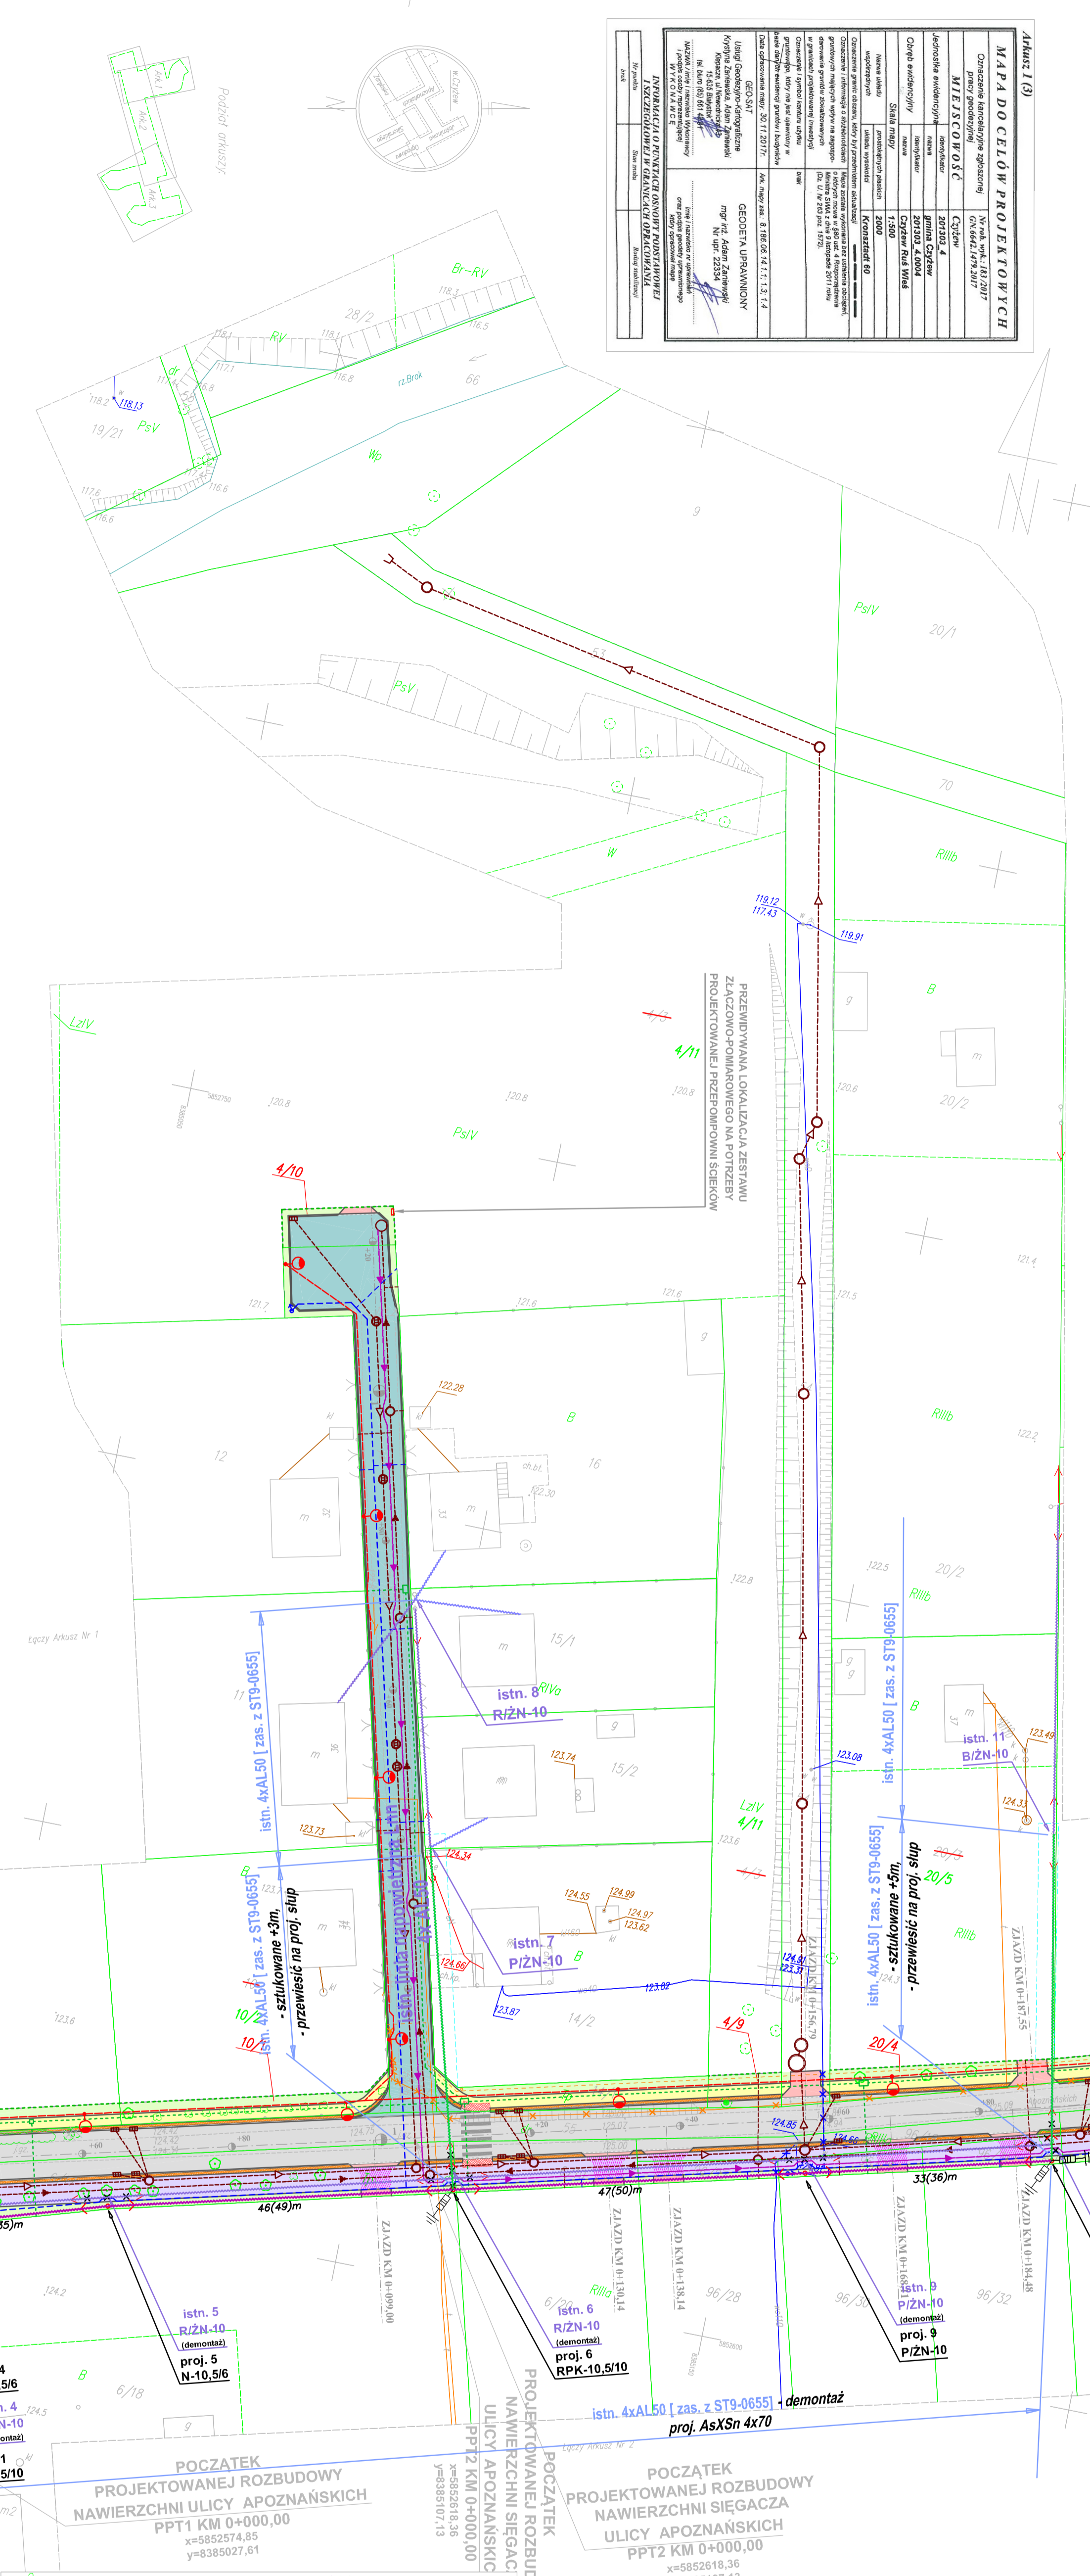


OZNACZENIA:

	- proj. słup linii napowietrznej n-n-0,4kV
	- proj. linia napowietrzna n-n-0,4kV
	- istn. linia napowietrzna
	- istn. linia napowietrzna przeznaczona do rozbioru
	- proj. trasa istn. linii napowietrznej n-n-0,4kV (przewieszenie)
	- proj. linia napowietrzna
	- proj. linia napowietrzna z uziemieniem R<100

UWAGI:

1. Pełne istniejące i projektowane zagszkodowanie terenu pokazano na planie zamieszczonym w projekcie budowlanym, który stanowi komplet z .
2. Do przedmiotu wzięto linie energetyczne wskazane w warunkach energetycznych wystawionych przez PGE Dystrybucja S.A. Oddział Białystok
3. Zdemontowane odcinki linii energetycznych należy przekazać Gestorowi sieci lub zuzylizowac zgodnie z przepisami za zgodą i w porozumieniu z Gestorem sieci.

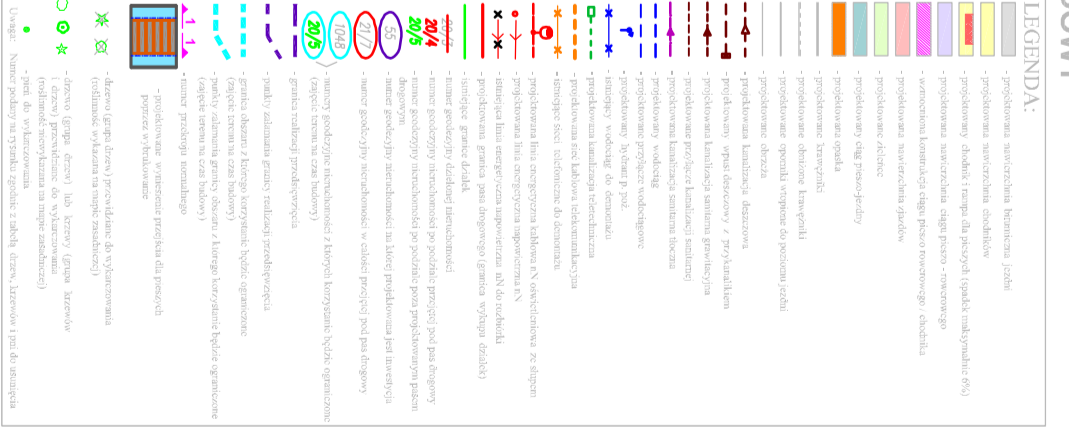

PROJEKTOWANIE W BUDOWNICTWIE Inż. Zygmunt Bielczyk	
PLAN PRZEKROJOWY LINII ENERGETYCZNYCH	
Nazwa	16-061 Juchnowiec Kłodzki, ul. Modrzewiano 19
Obiekt	tel. (85) 873-03-85, fax (85) 873-01-28 kom. 600-87-13-99
PROJEKTANT:	mgr inż. Robert Krawczyk
Wykonawca:	mgr inż. Robert Krawczyk
WSPÓŁPRACOWNIK:	mgr inż. Tomasz Białopolski
KIEROWNIK PRACOWNI:	mgr inż. Zygmunt Bielczyk
Skala:	1:500
RYS. I	